





50 m





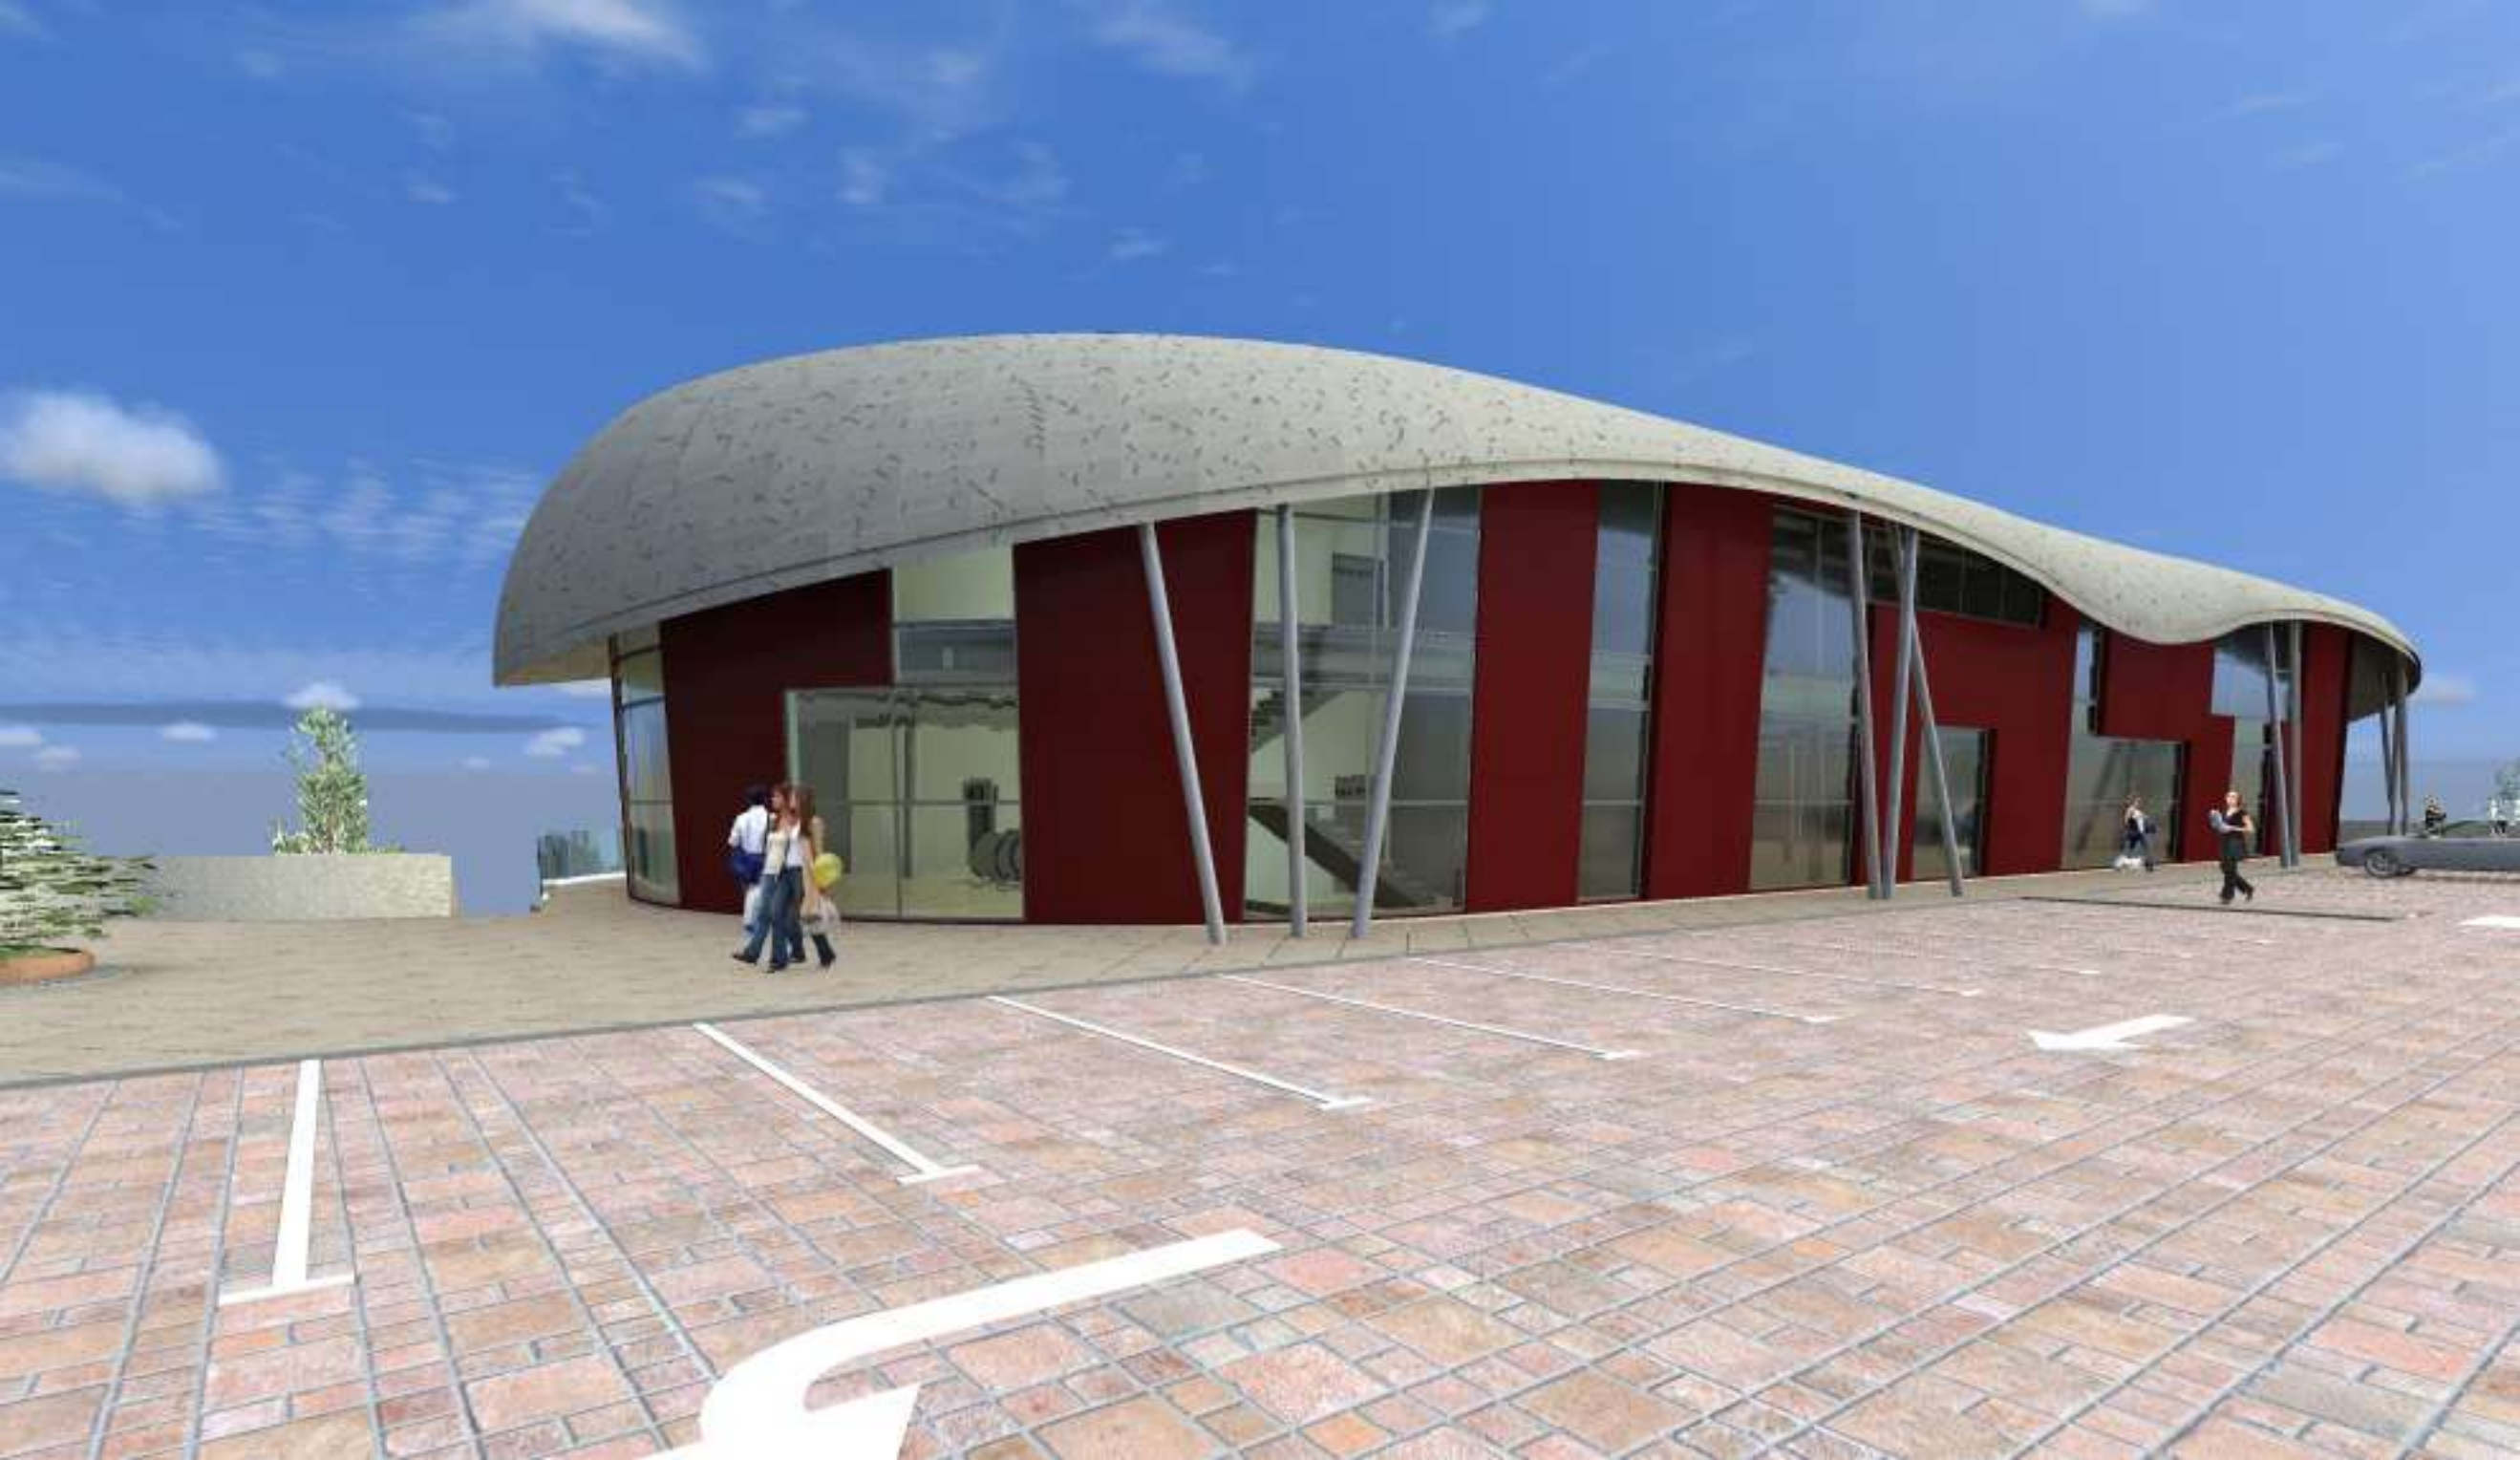




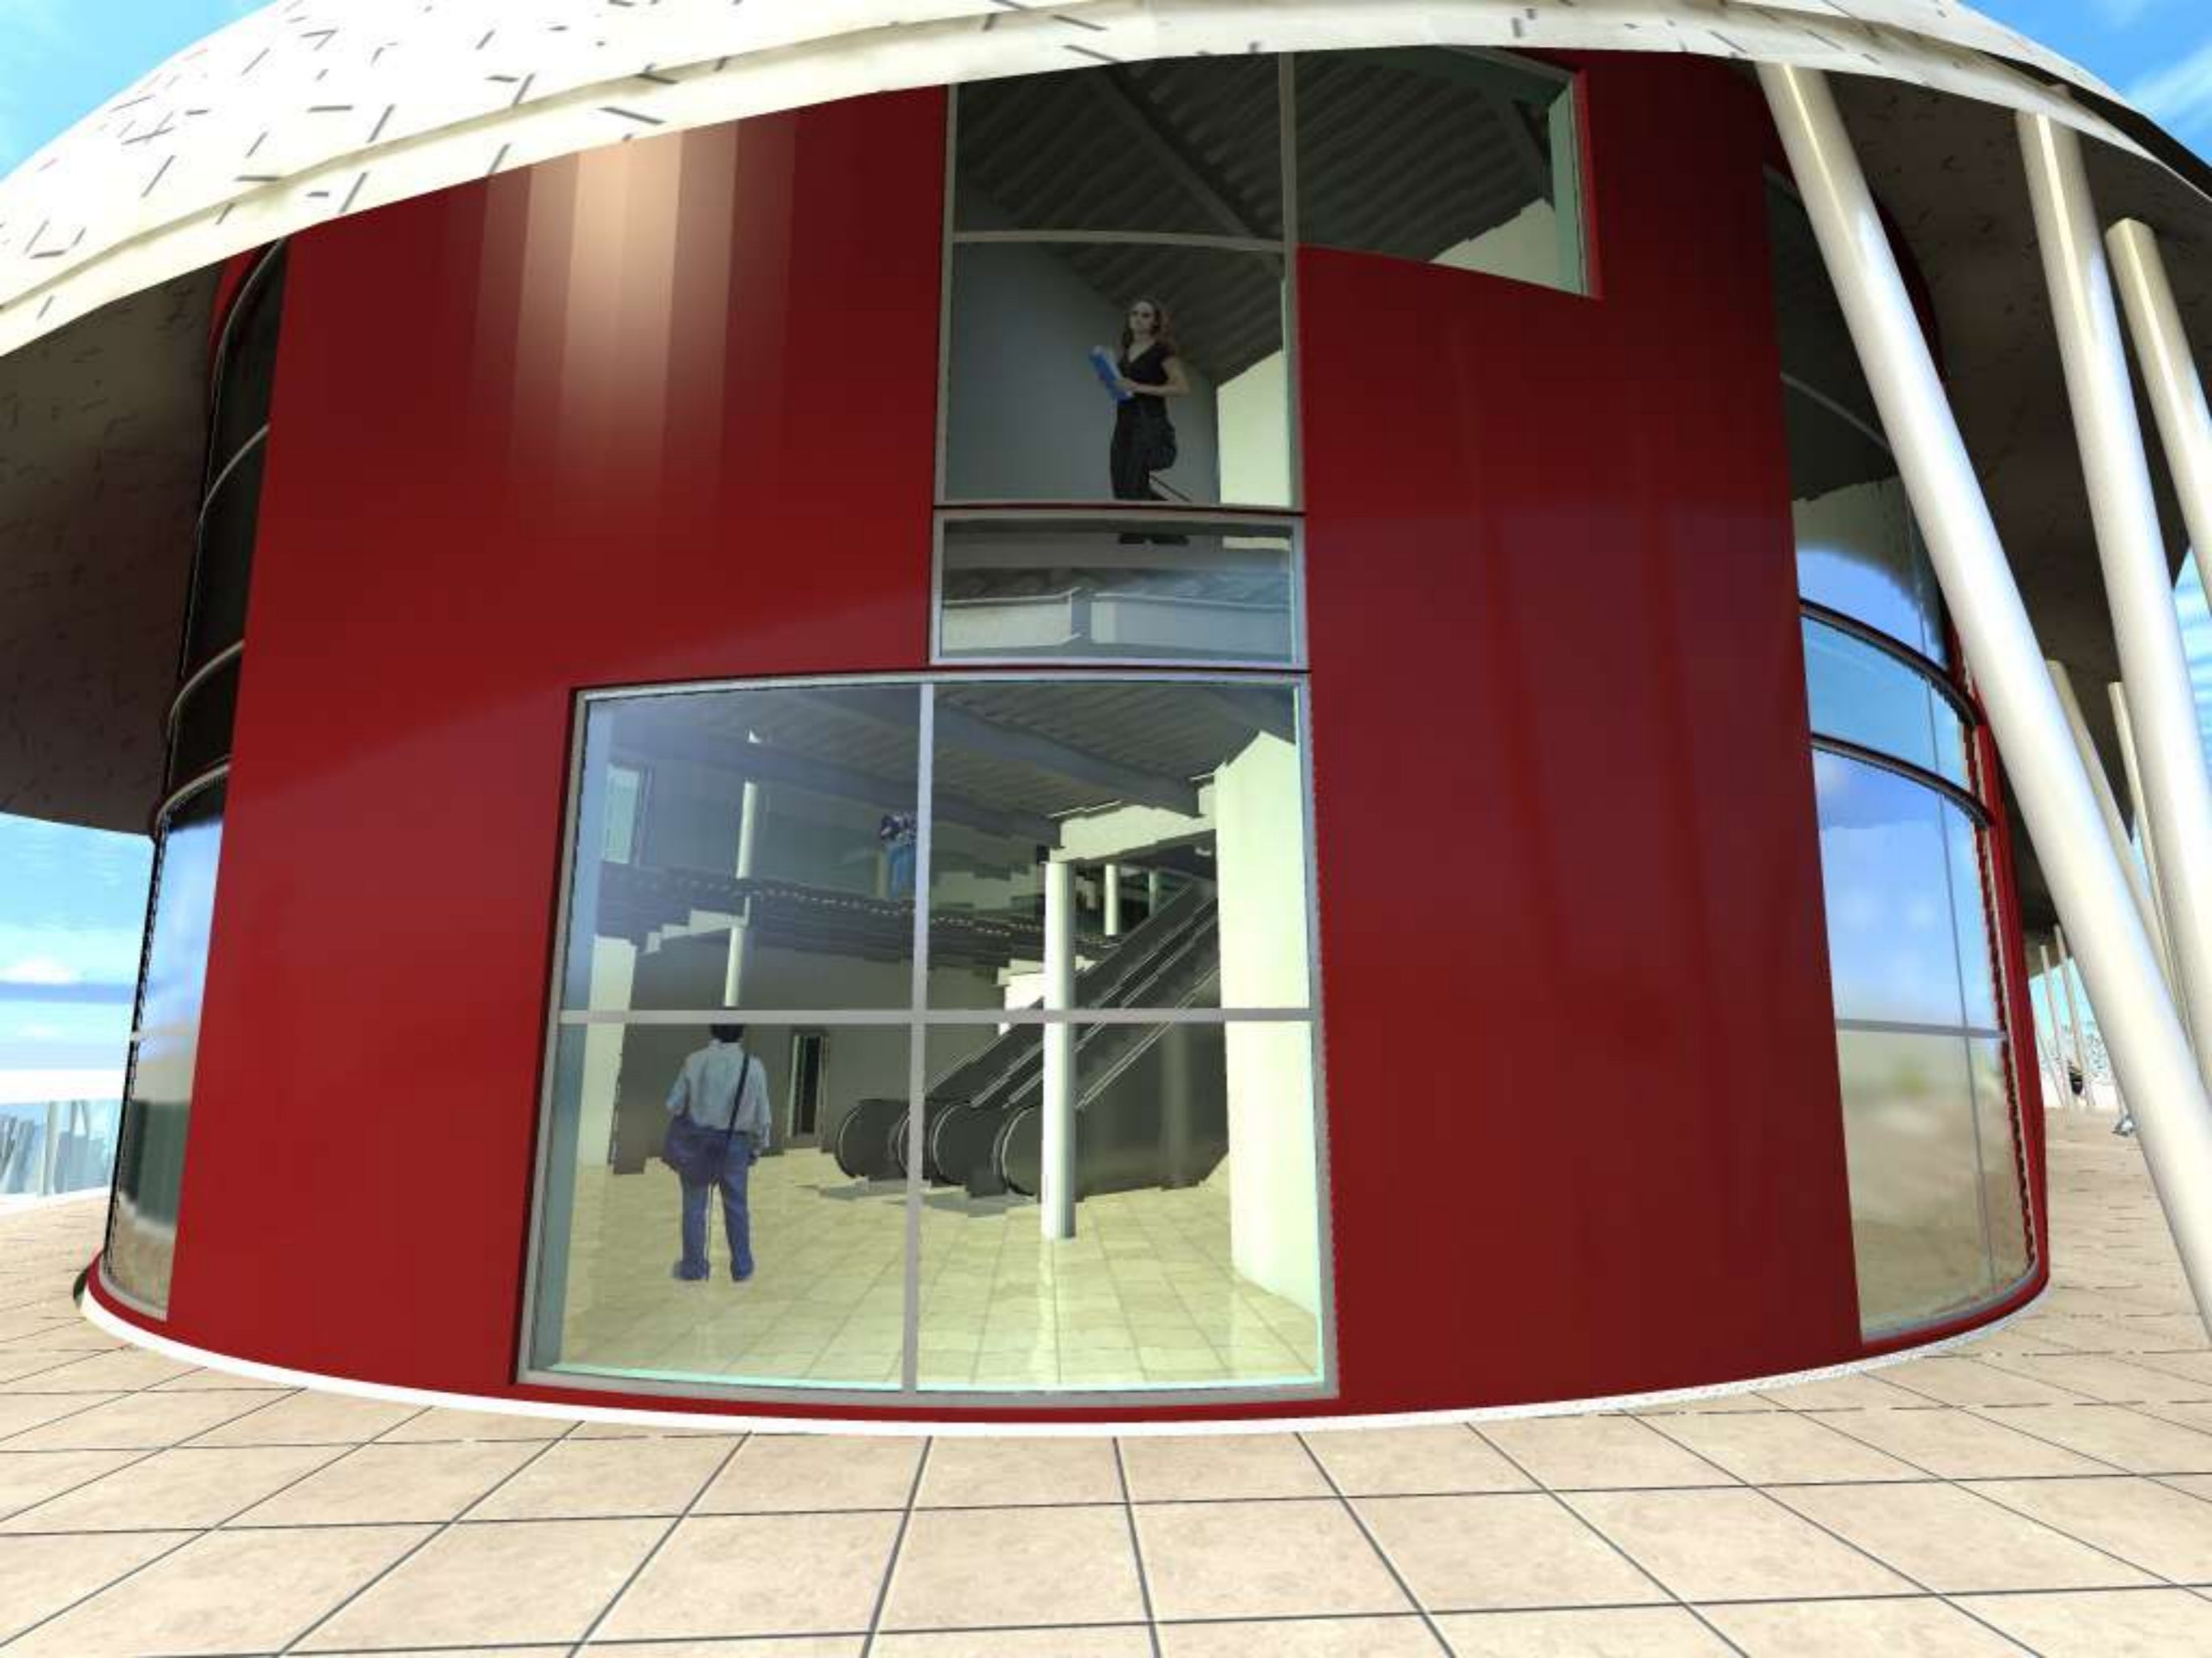







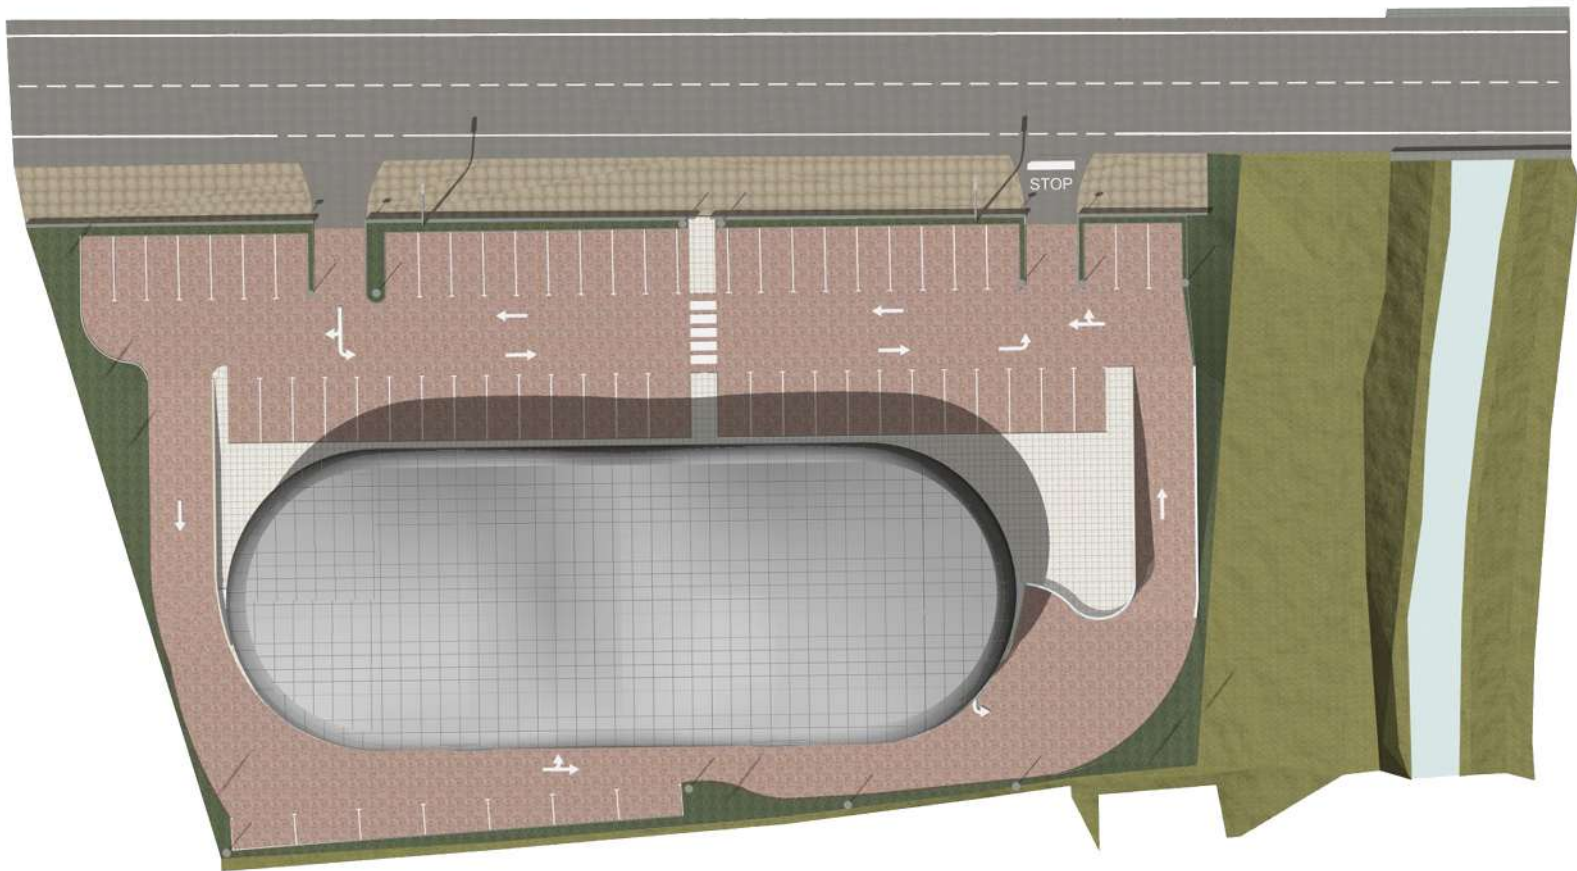

Luca Borgo Giamoni 344  
Telefono 0585/31424 - Fax 0585/342363  
Email luca@roccopuccini.it

Rocco e Puccini  
Architetti  
**ReP**

COMUNE:  
PORCARI

OGGETTO:  
PROGETTO DI PIANO ATTUATIVO PER UN LOTTO "D5" , SITO  
LUNGO LA VIA PUCCINI, NEL COMUNE DI PORCARI


ELABORATO:  
- Planimetria generale  
- Prospetto e Sezioni

TAVOLA:  
4.1

SCALA:  
1:200

RICHIEDENTE:  
Sarti Federico

FUTURO ACQUIRENTE :  
Rao Franco *legale rappresentante della* Immobiliare M.F.V. Spa

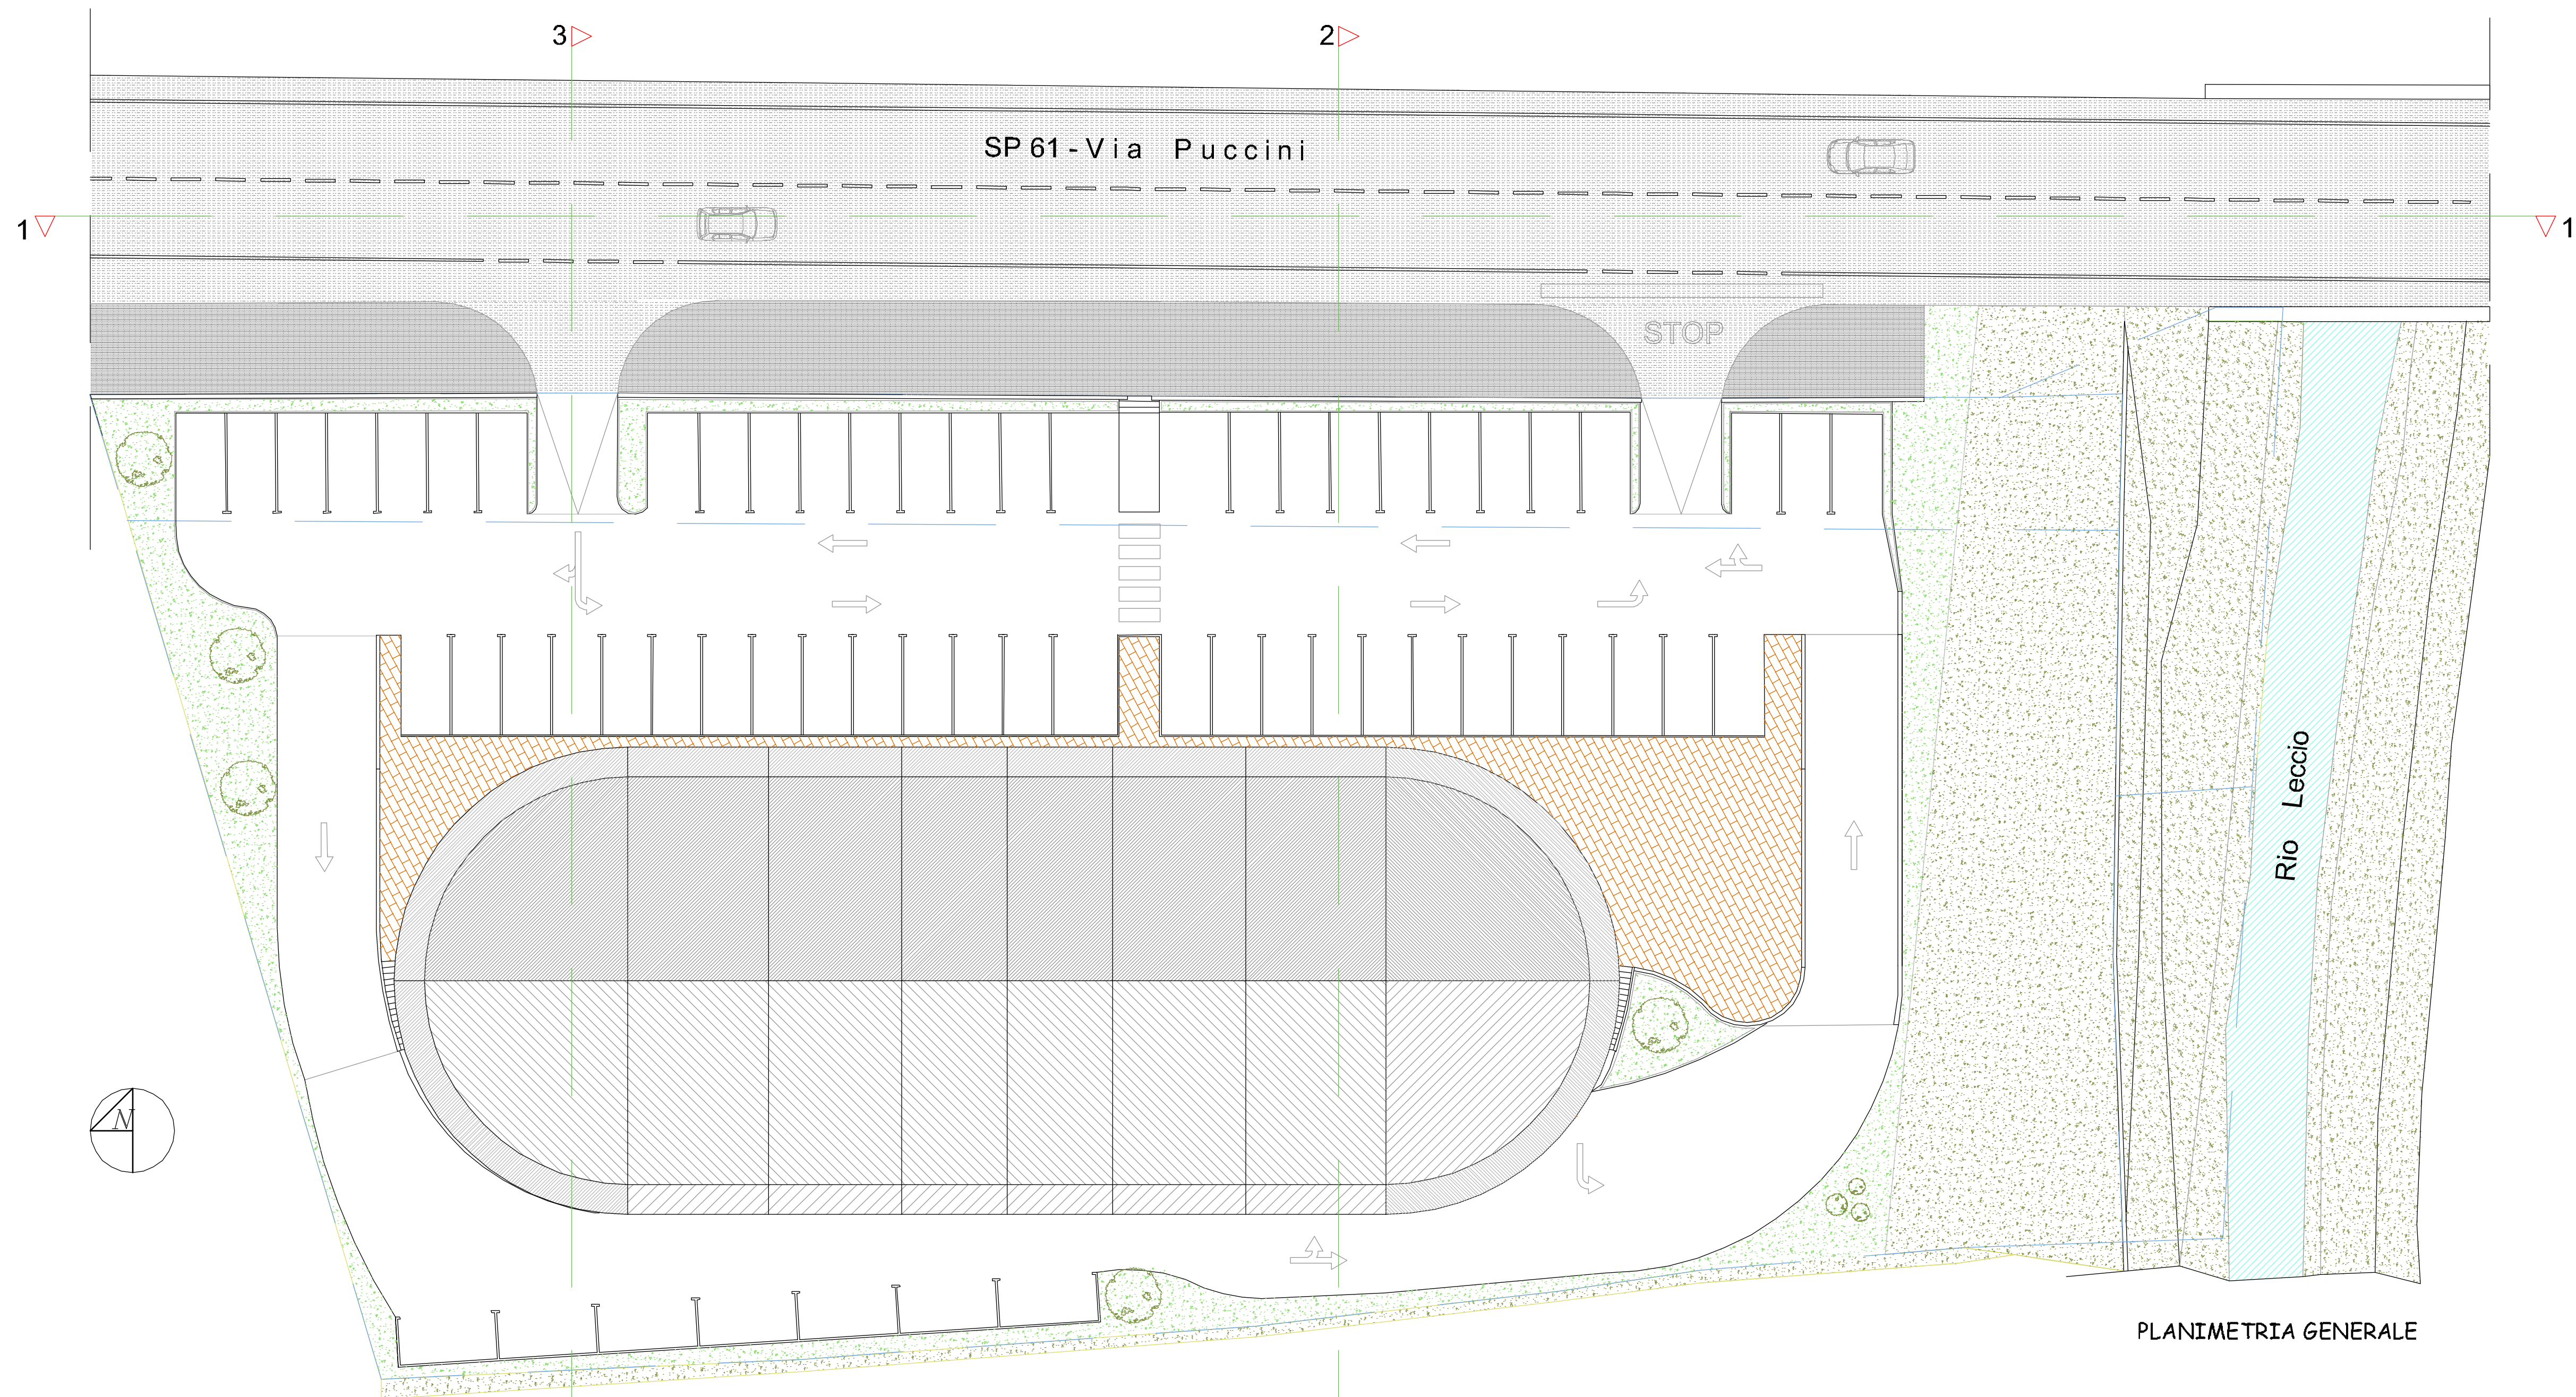


— Limiti urbanistici e della proprietà


— Terreno non modificato

— Terreno stato attuale


— Terreno e sezionato di progetto

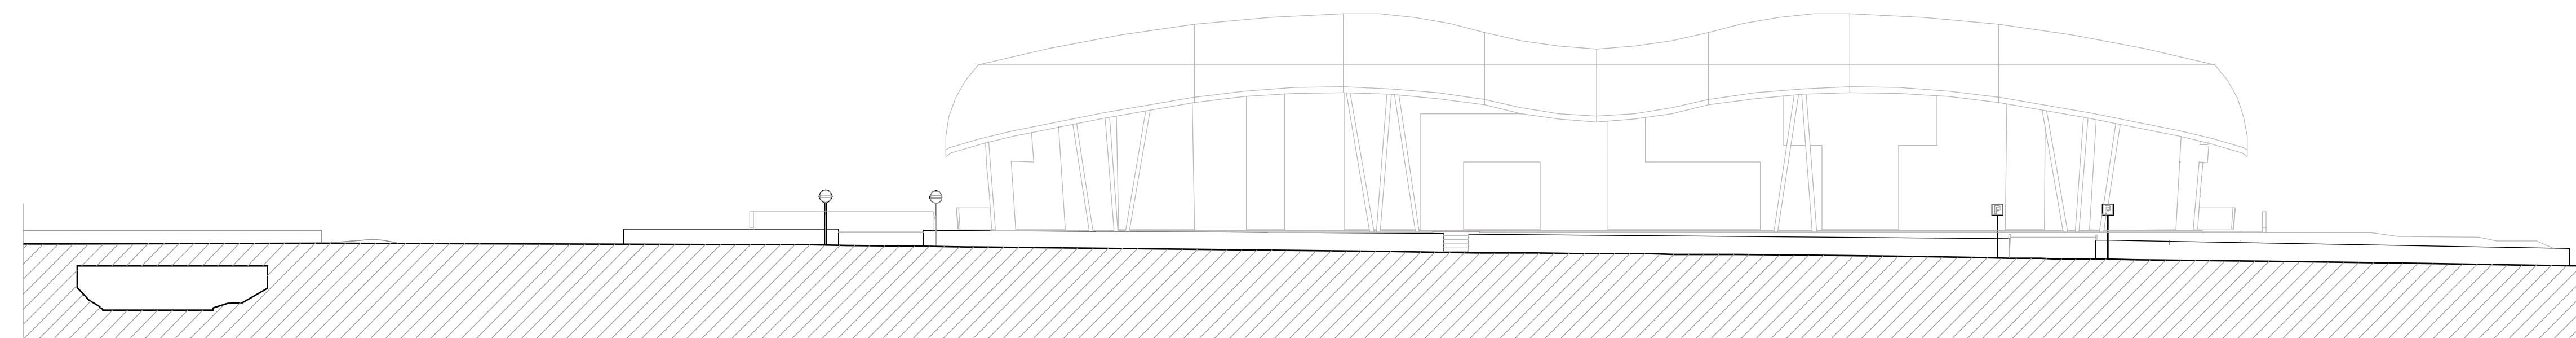

PROSPETTO/SEZIONE 1-1

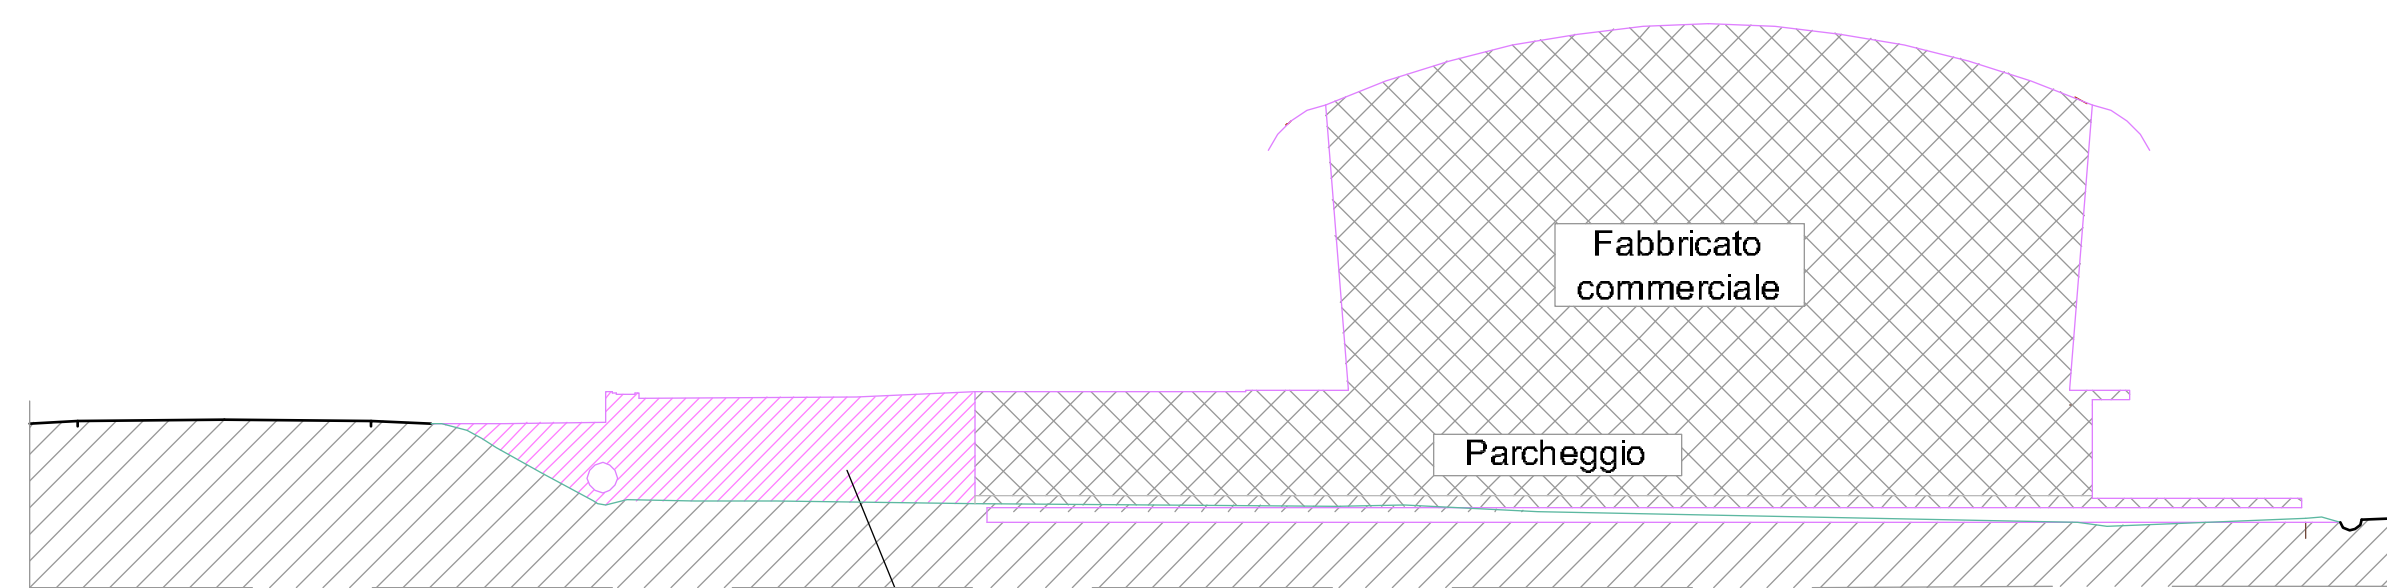

SEZIONE 2-2

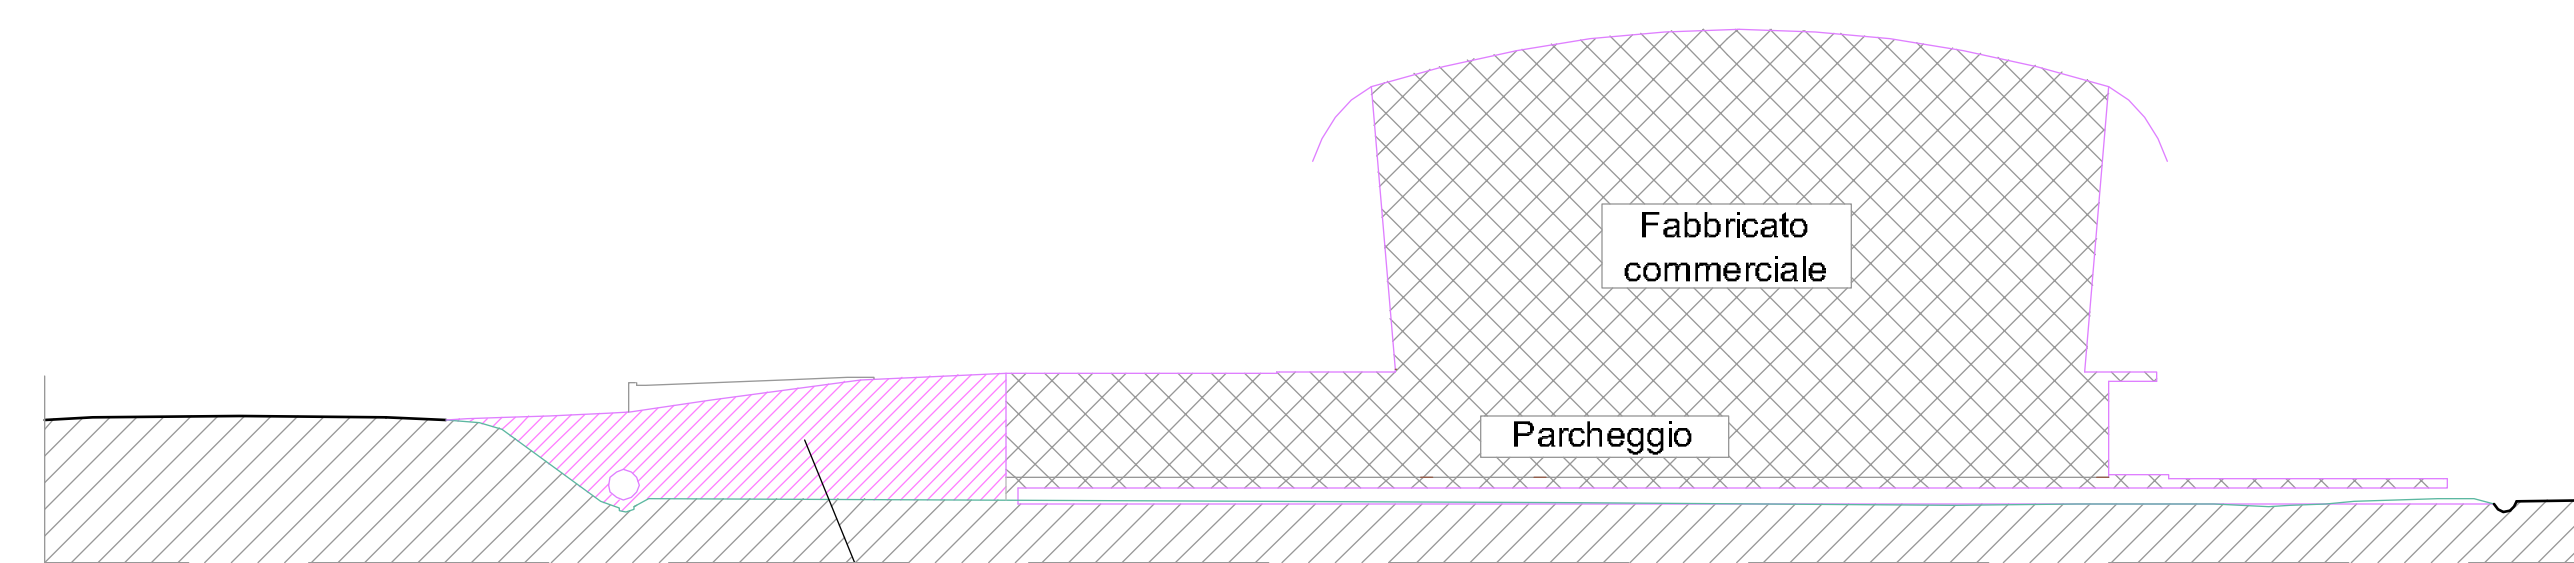

SEZIONE 3-3

Fascia di riempimento tra la strada ed il fabbricato

Fascia di riempimento tra la strada ed il fabbricato

Luca Borgo Giannelli 344  
Telefono 0583/31424 - Fax 0583/342363  
E-mail: aurb@roccopuccinelli.it

Rocco e Puccinelli  
Architetti  
**ReP**

COMUNE:  
PORCARI

OGGETTO:  
PROGETTO DI PIANO ATTUATIVO PER UN LOTTO "D5" , SITO  
LUNGO LA VIA PUCCINI, NEL COMUNE DI PORCARI

ELABORATO:  
Ipotesi progettuale  
- piante, prospetti e sezioni

TAVOLA:  
5.1


SCALA:  
1:200

RICHIEDENTE:


Sarti Federico

FUTURO ACQUIRENTE :


Rao Franco *legato rappresentante della Immobiliare M.F.V. Spa*

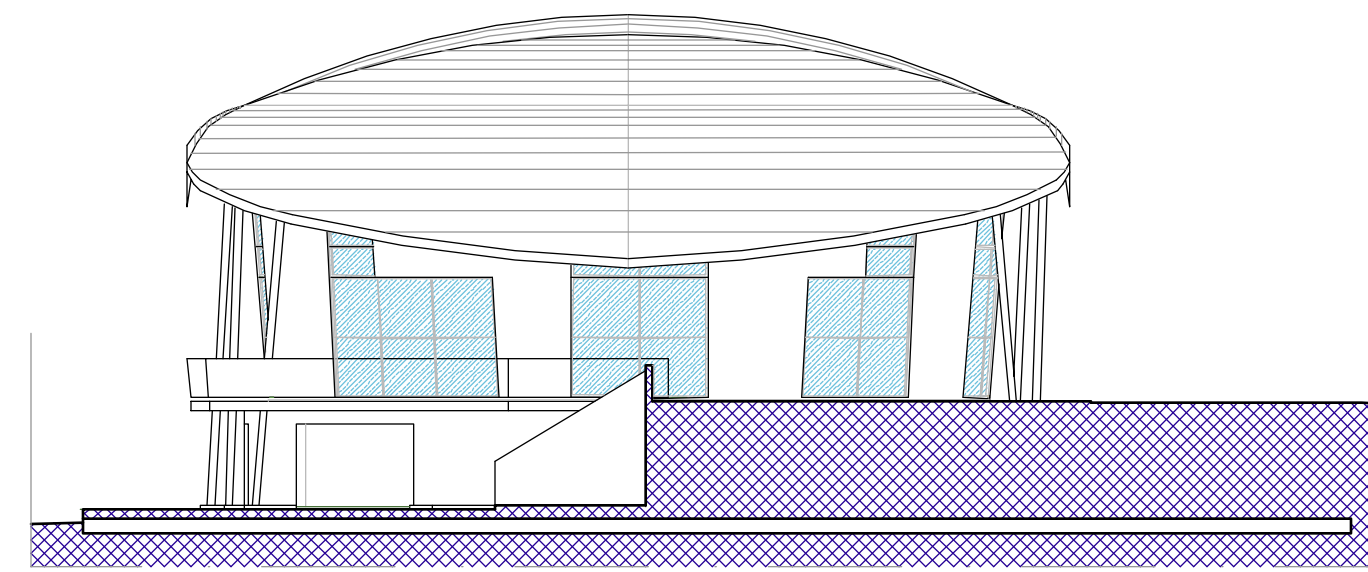


Prospetto Est

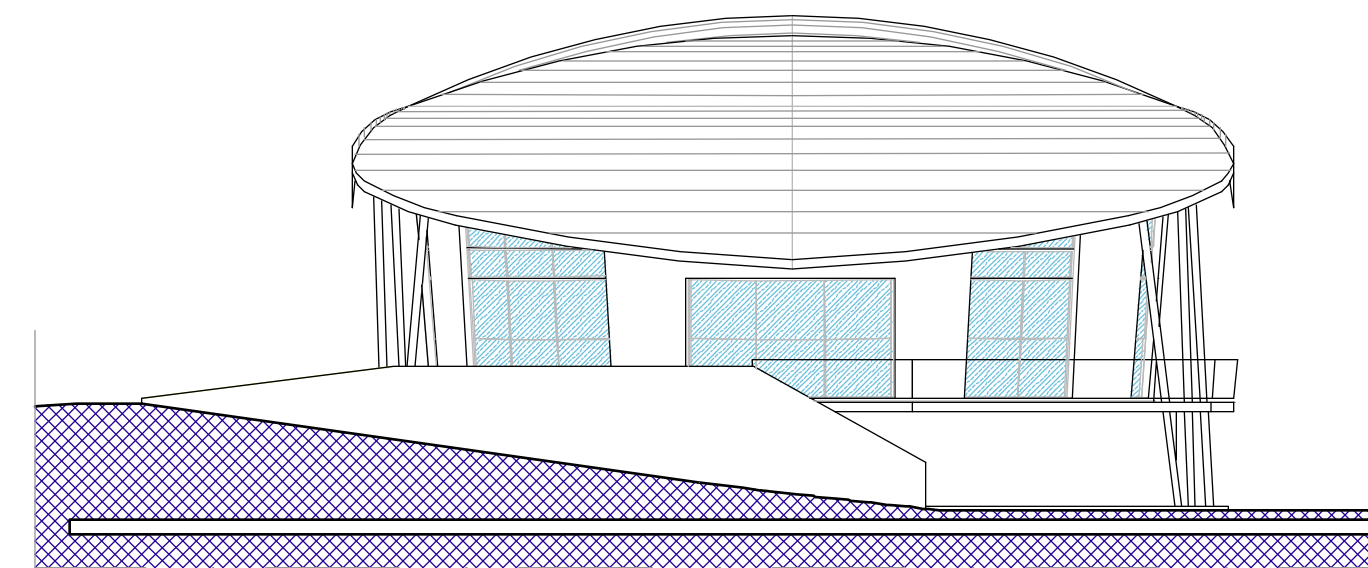


Prospetto Ovest

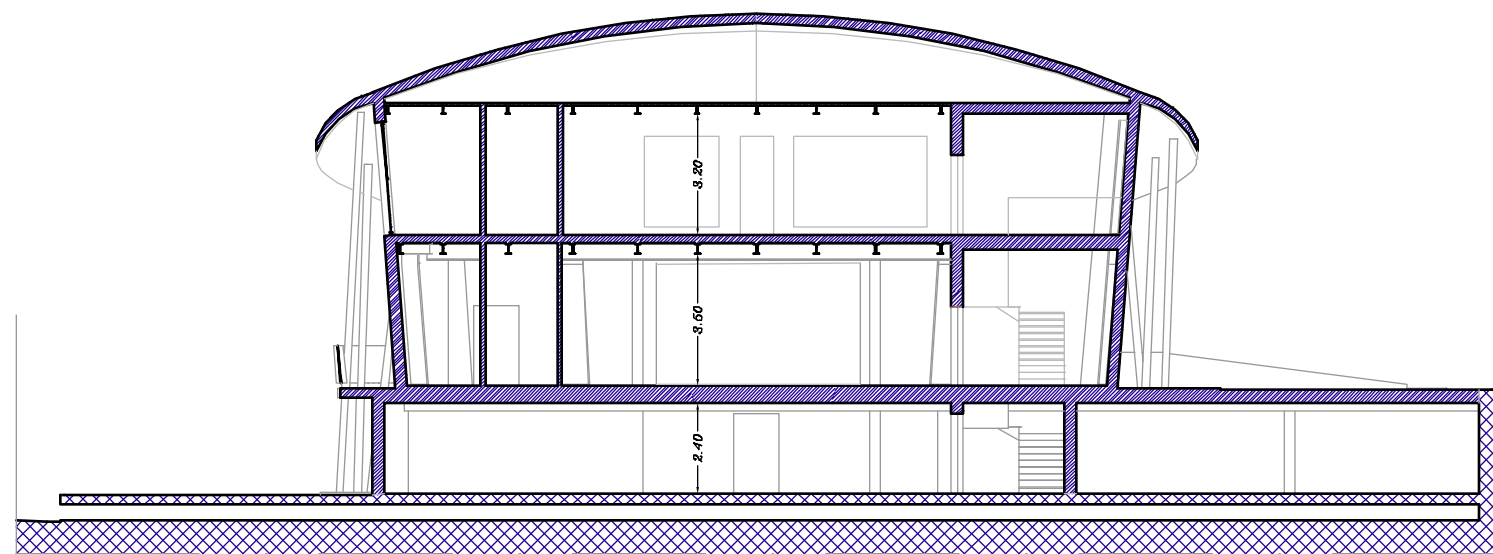


Sezione A-A

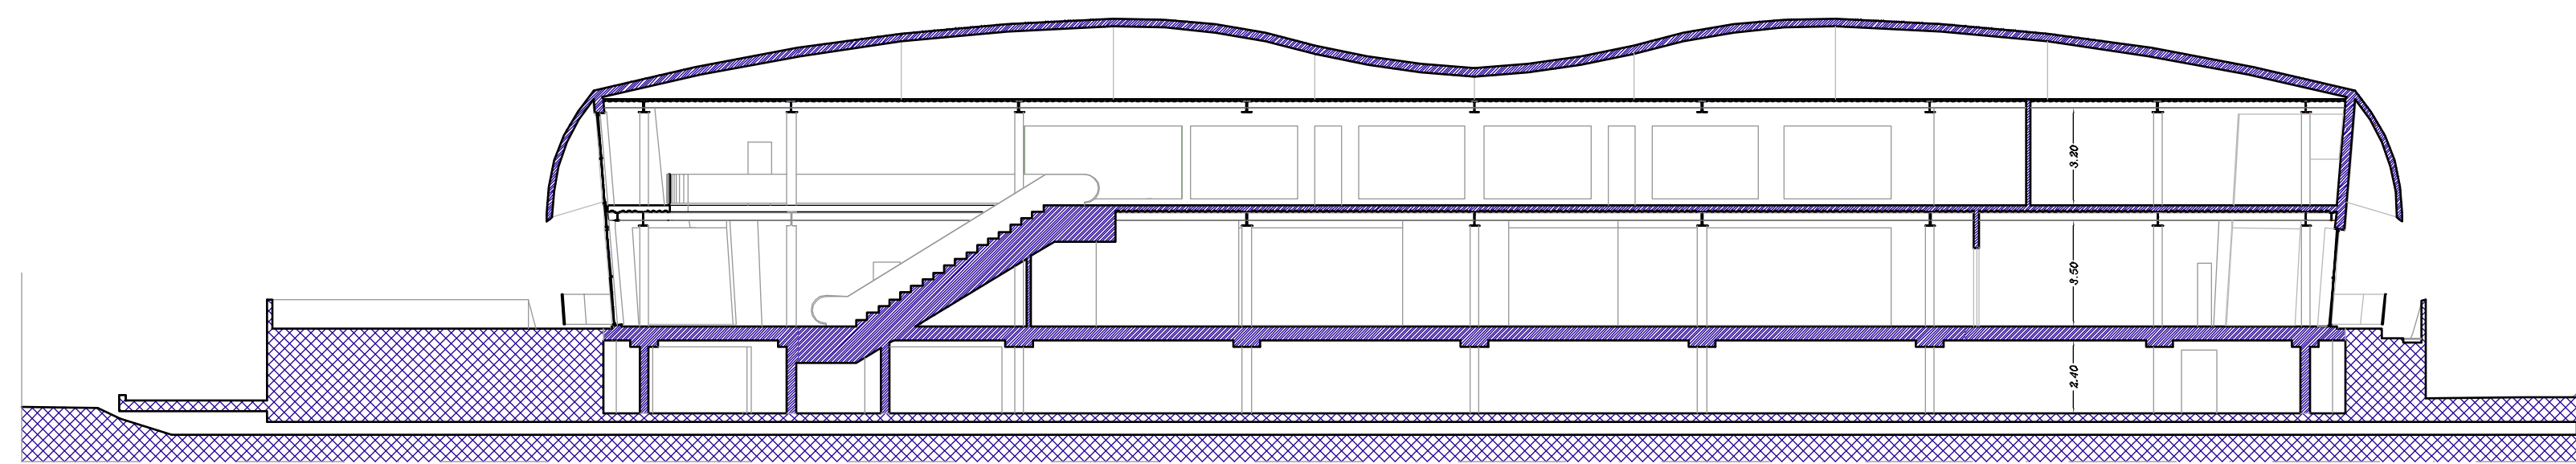


Sezione B-B

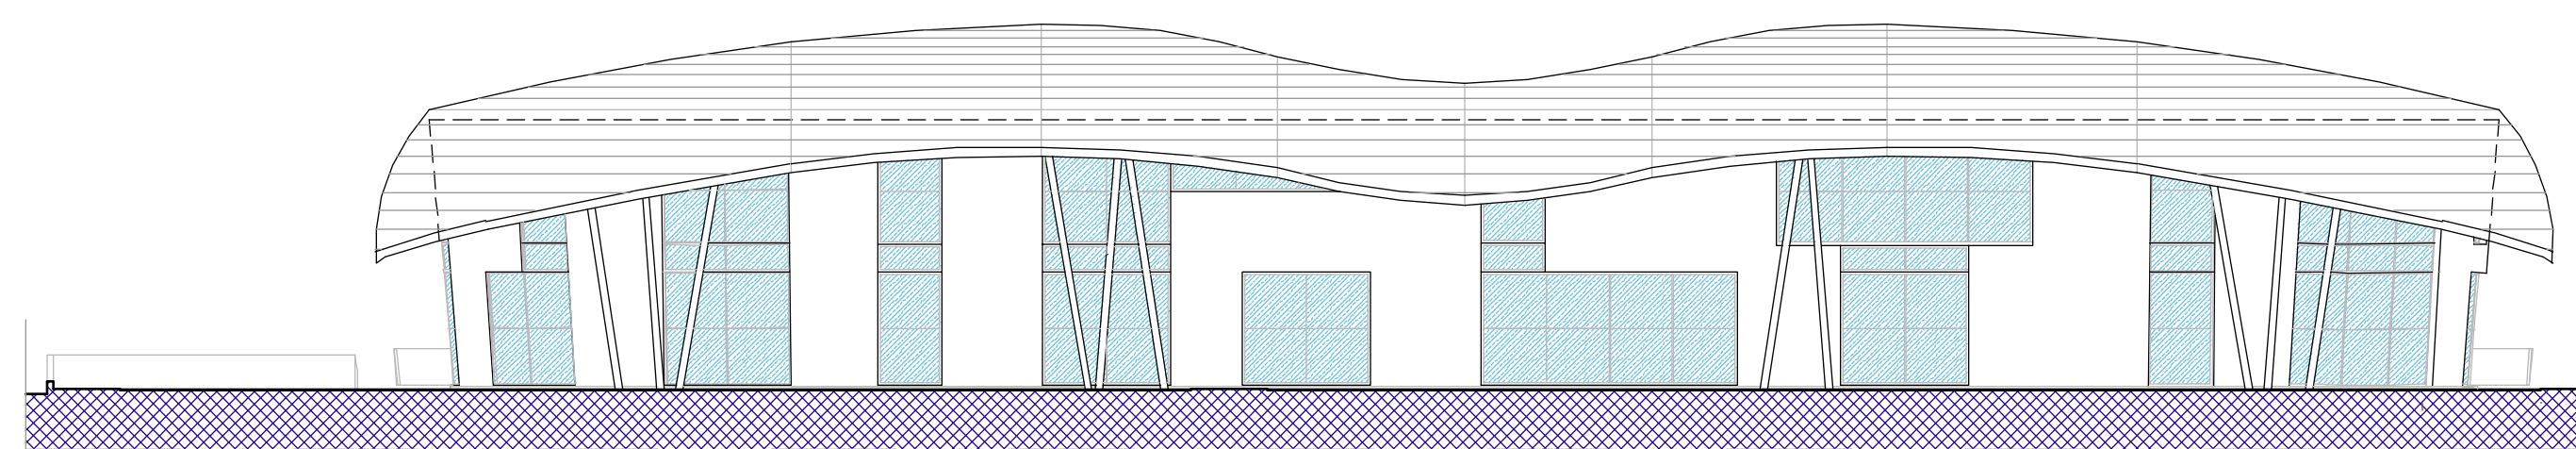


Prospetto Nord

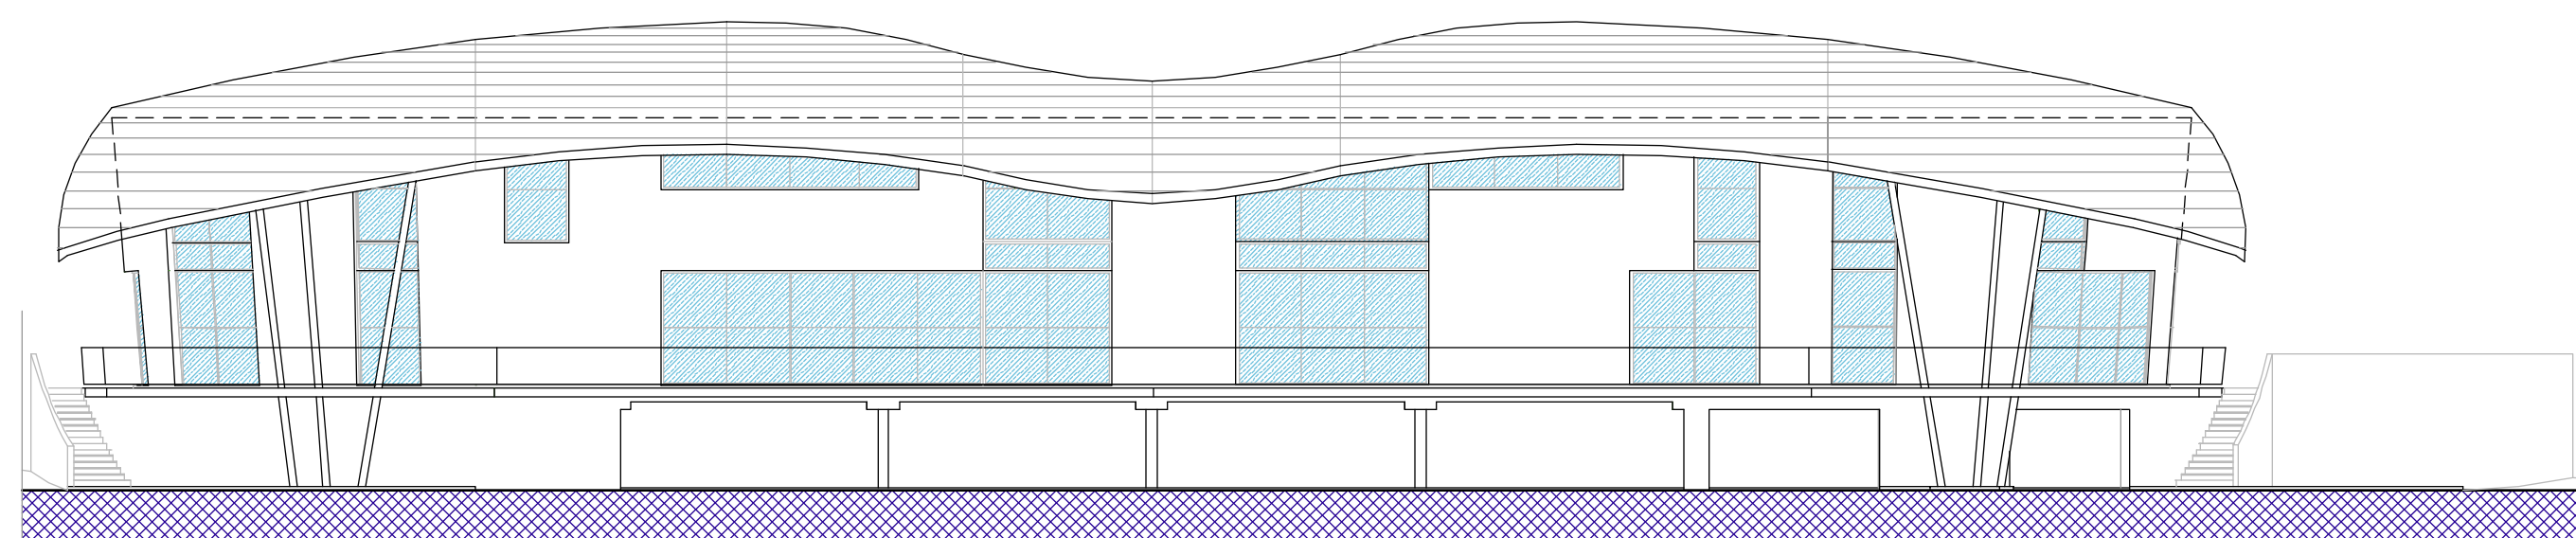


Prospetto Sud

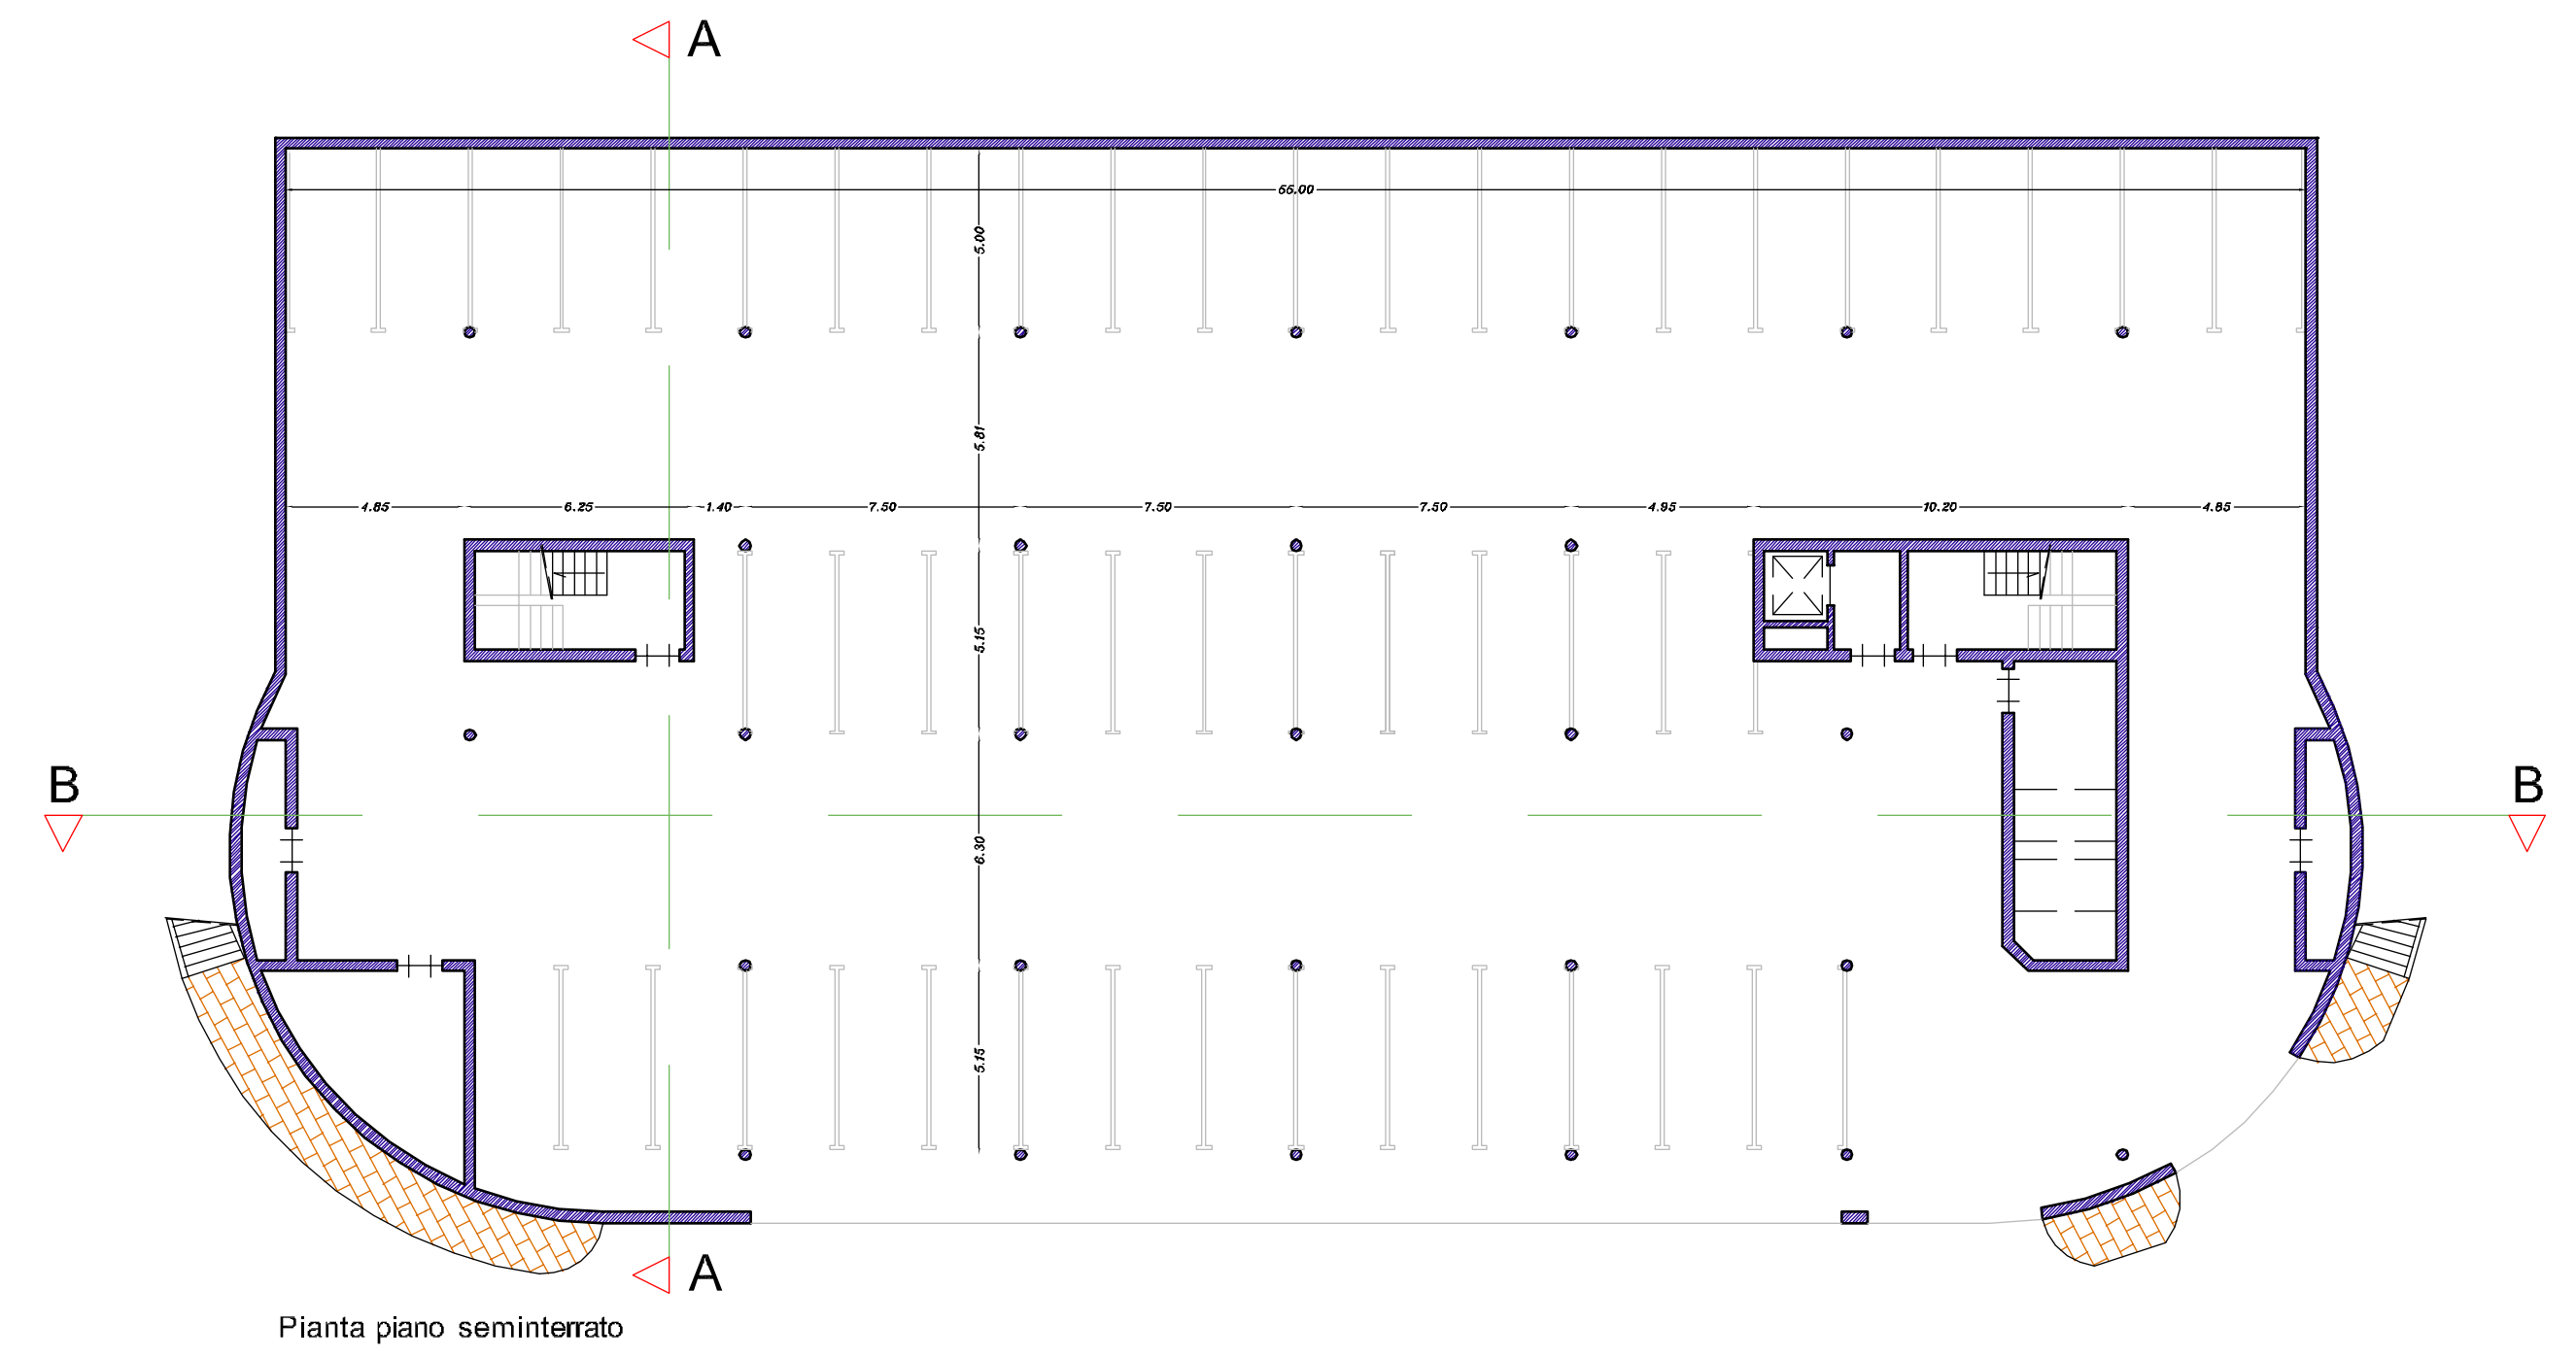

Pianta piano seminterrato

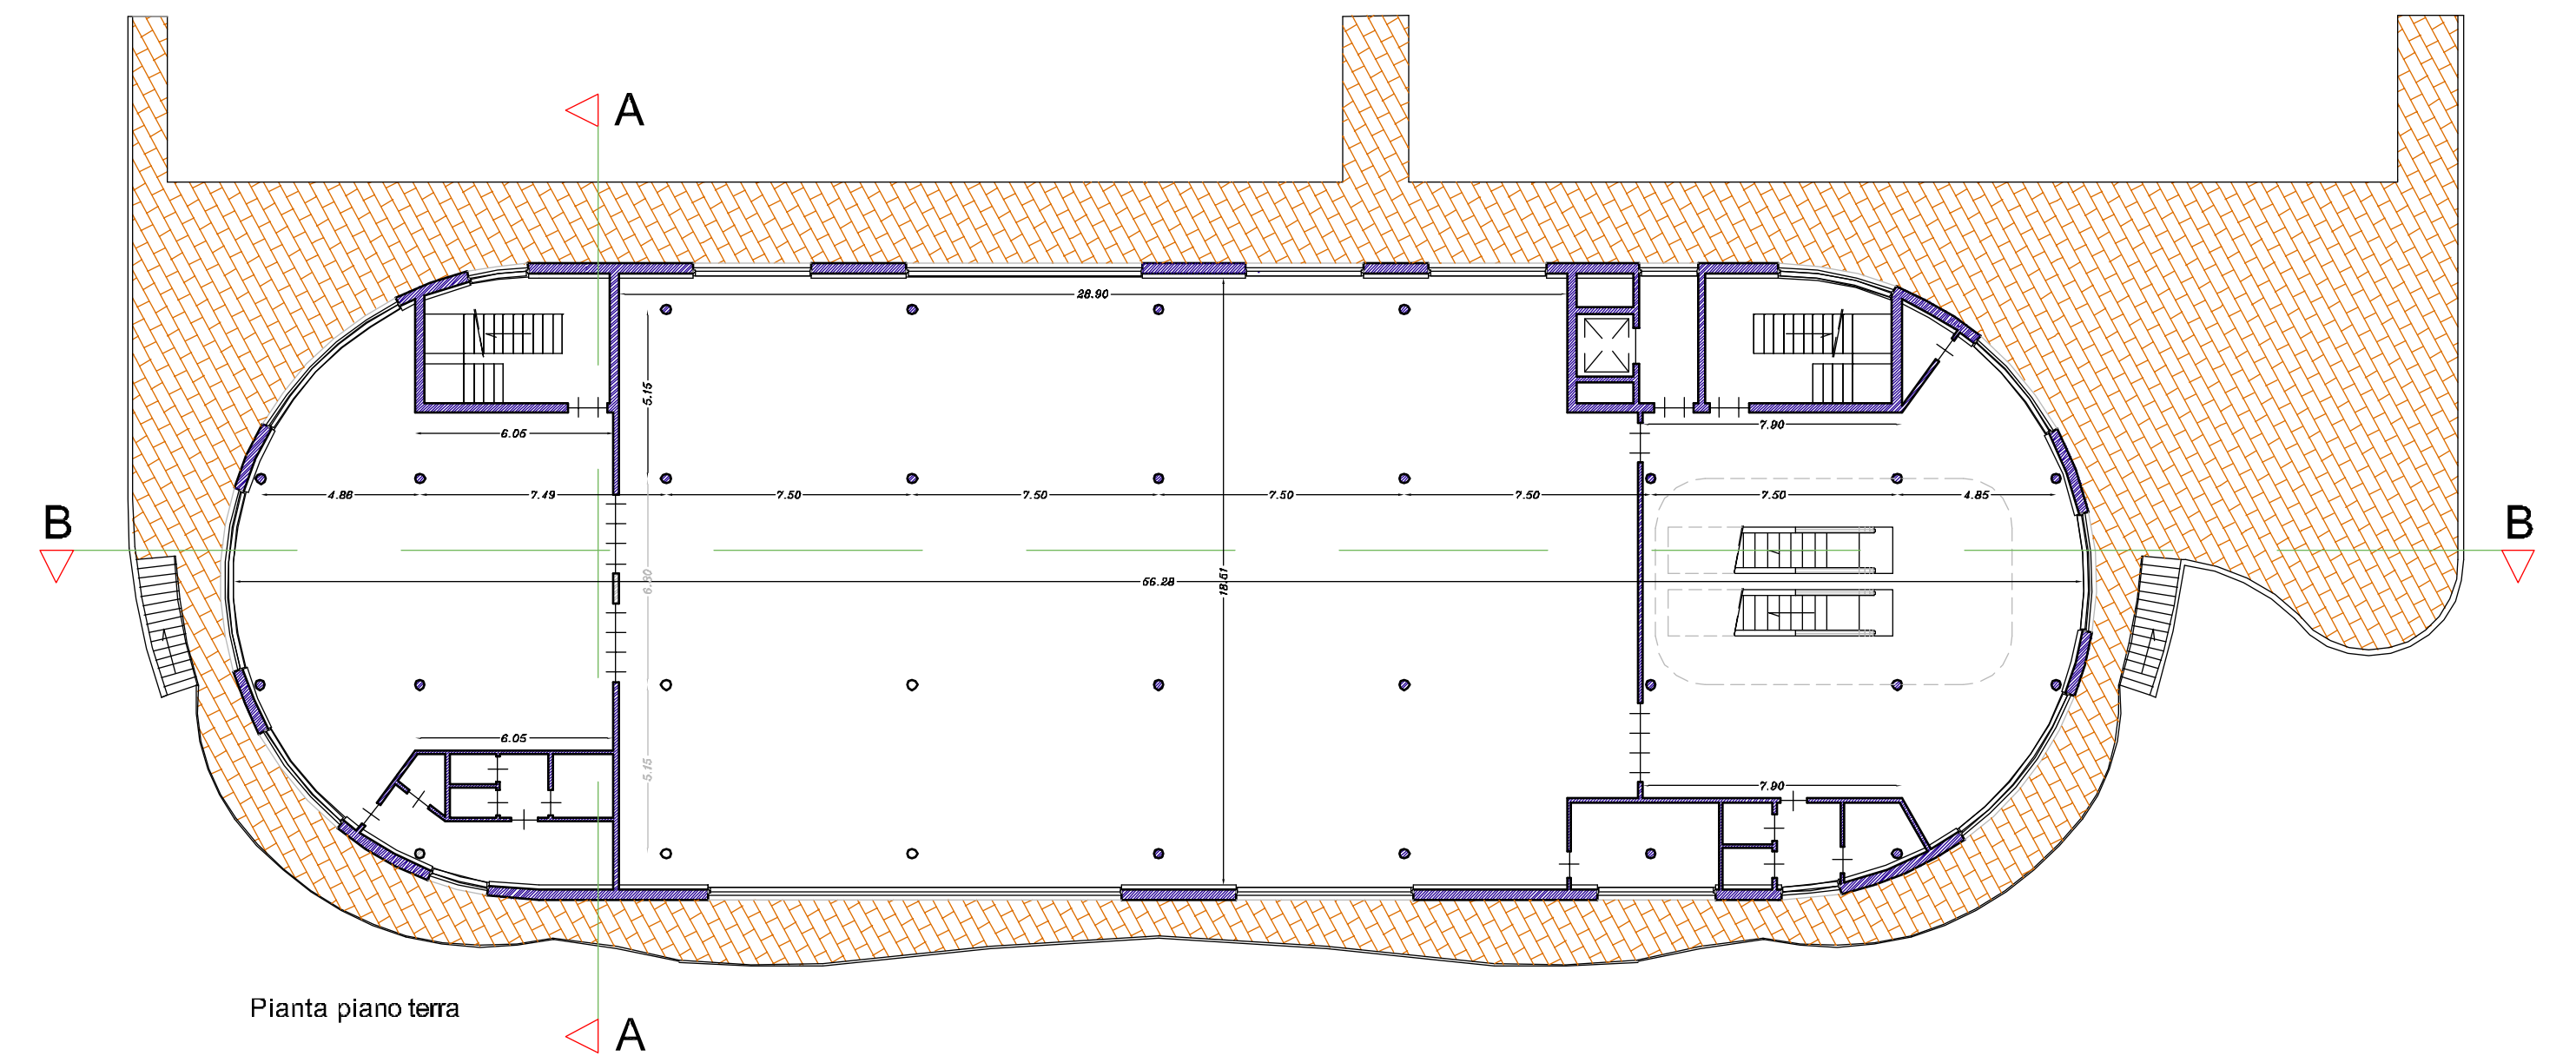

Pianta piano terra

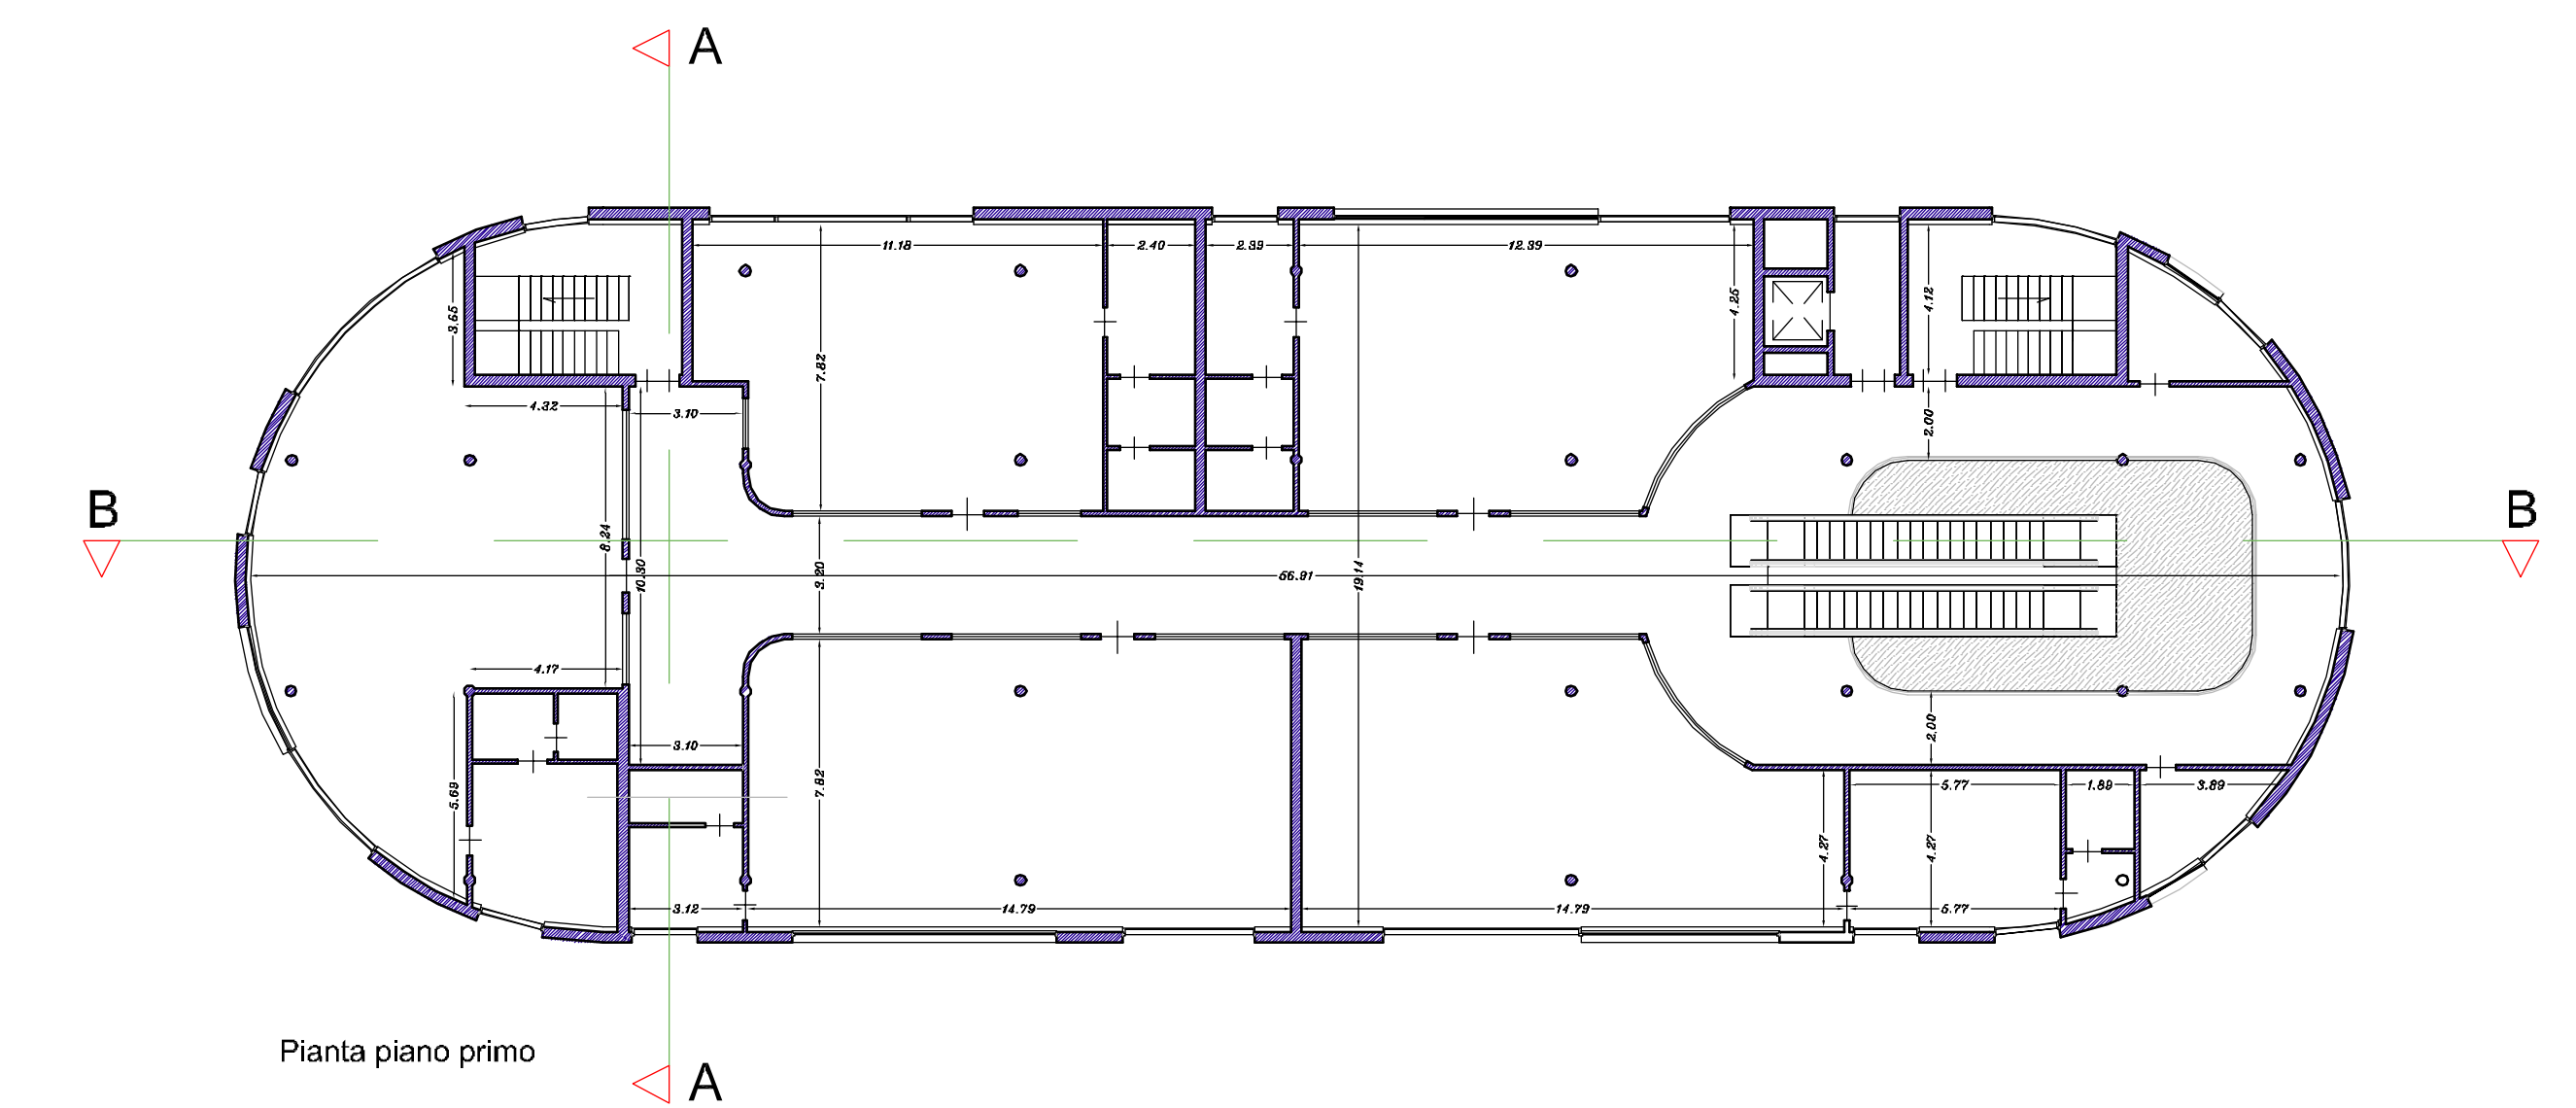

Pianta piano primo

