



LUCA BALSAMO ARCHITETTO
Via Niccolini 55 - 56017 - San Giuliano T - PISA
www.lucabalsamoarchitetto.com
email: luckyshot@libero.it tel: +39 347 1850621

PROGETTO



COMUNE DI CAPANNORI

Realizzazione di tre unità immobiliari in
località Carraia, CAPANNORI - LU

COMMITTENTE

Innovation Building System srls

IMPRESA



INNOVATION BUILDING SYSTEM

ELABORATO

VILLETTA DI FONDO: PLANIMETRIA

DATA


SCALA

08/2019

1:100

TAVOLA

01

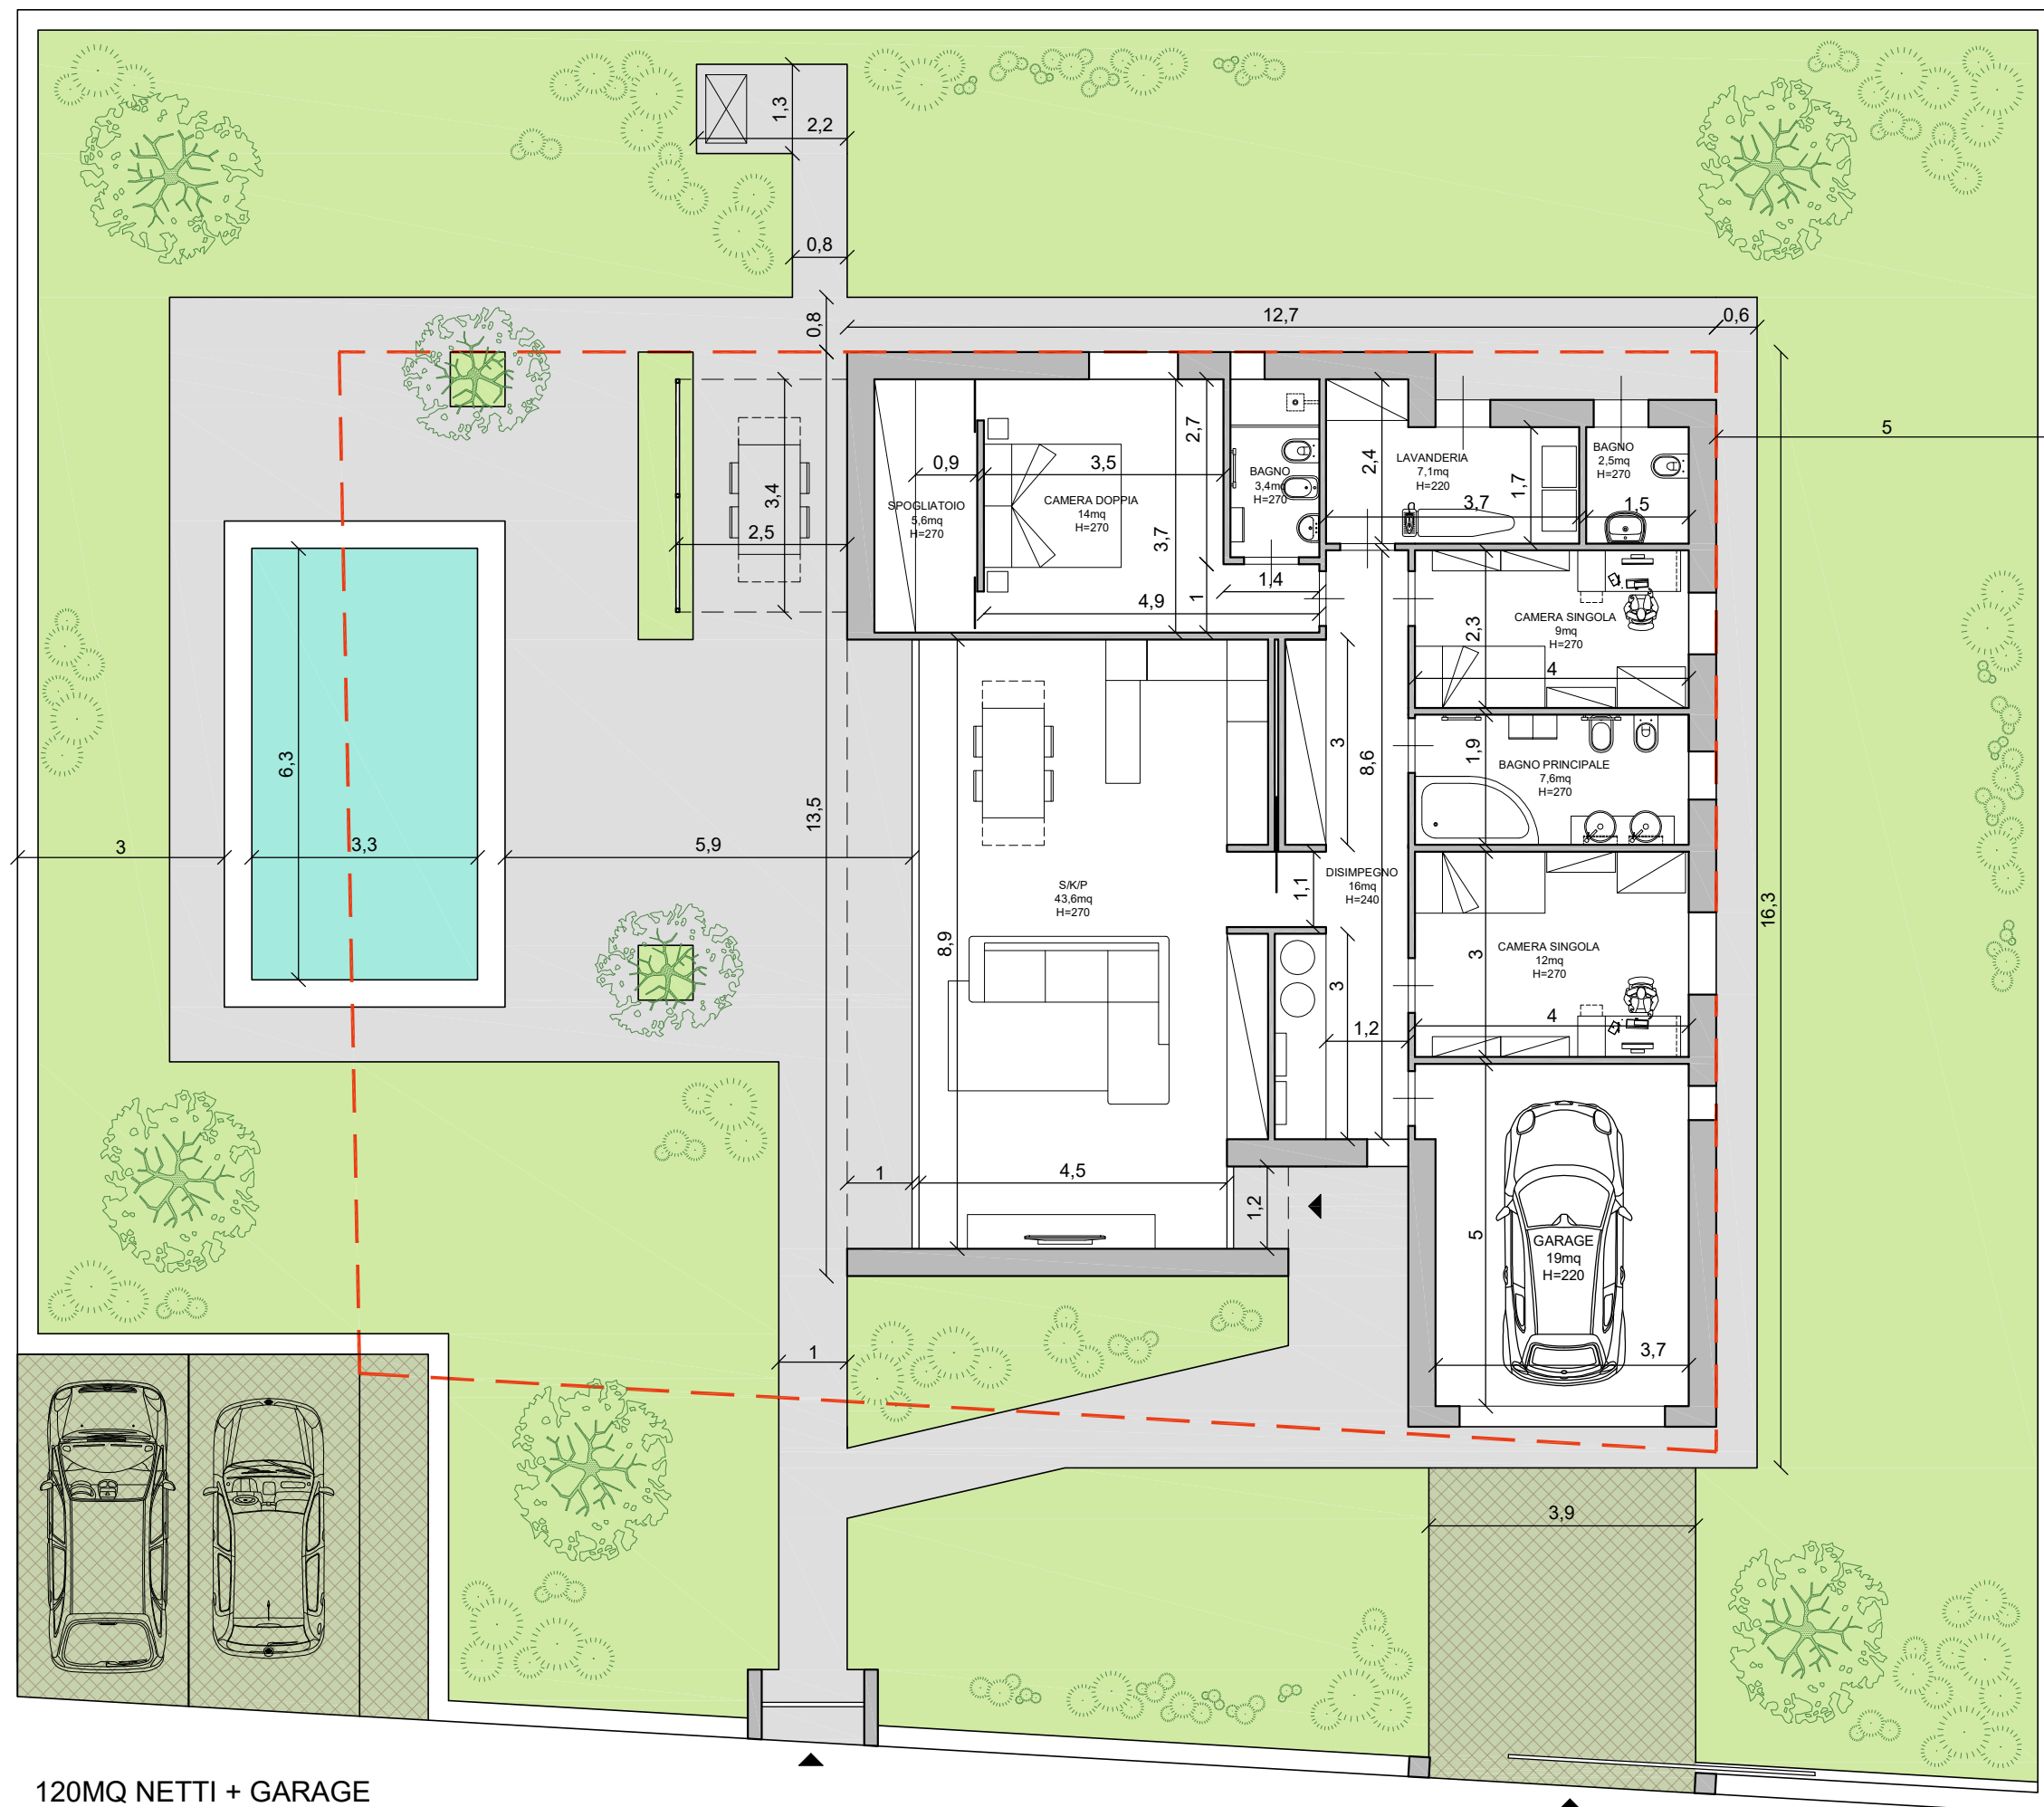



LUCA BALSAMO ARCHITETTO
Via Niccolini 55 - 56017 - San Giuliano T - PISA
www.lucabalsamoarchitetto.com
email: luckyshot@libero.it tel: +39 347 1850621



COMUNE DI CAPANNORI
Realizzazione di tre unità immobiliari in
località Carraia, CAPANNORI - LU



Innovation Building System srls

VILLETTA DI FONDO: VISTE D'INSIEME

DATA

08/2019

SCALA

--

TAVOLA





LUCA BALSAMO ARCHITETTO
Via Niccolini 55 - 56017 - San Giuliano T - PISA
www.lucabalsamoarchitetto.com
email: luckyshot@libero.it tel: +39 347 1850621



COMUNE DI CAPANNORI
Realizzazione di tre unità immobiliari in
località Carraia, CAPANNORI - LU

Innovation Building System srls



VILLETTA DI FONDO: RENDERING


DATA

08/2019

SCALA

--

TAVOLA

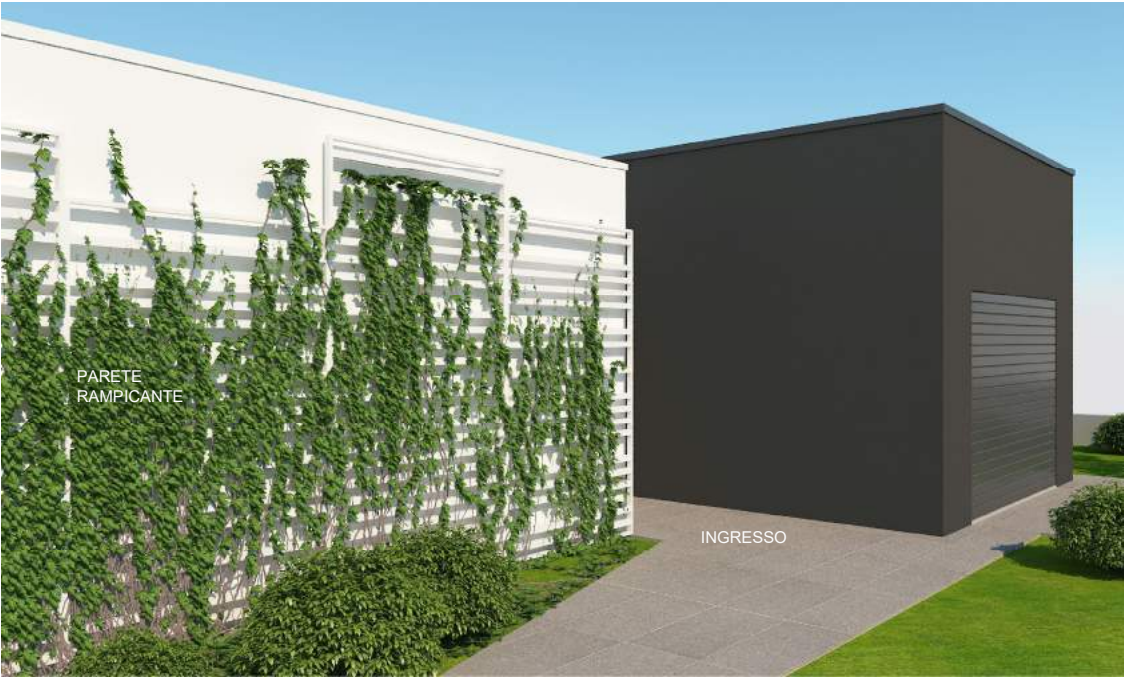



LUCA BALSAMO ARCHITETTO
Via Niccolini 55 - 56017 - San Giuliano T - PISA
www.lucabalsamoarchitetto.com
email: luckyshot@libero.it tel: +39 347 1850621



COMUNE DI CAPANNORI
Realizzazione di tre unità immobiliari in
località Carraia, CAPANNORI - LU

Innovation Building System srls



VILLETTA DI FONDO: RENDERING

DATA

08/2019

SCALA

--

TAVOLA

